


Fragment mapy zasadniczej do celów opiniodawczych

Skala 1:1000

Godło mapy zasadniczej: 7.134.08.11.4, 7.134.08.12.3, 7.134.08.16.2, 7.134.08.17.1

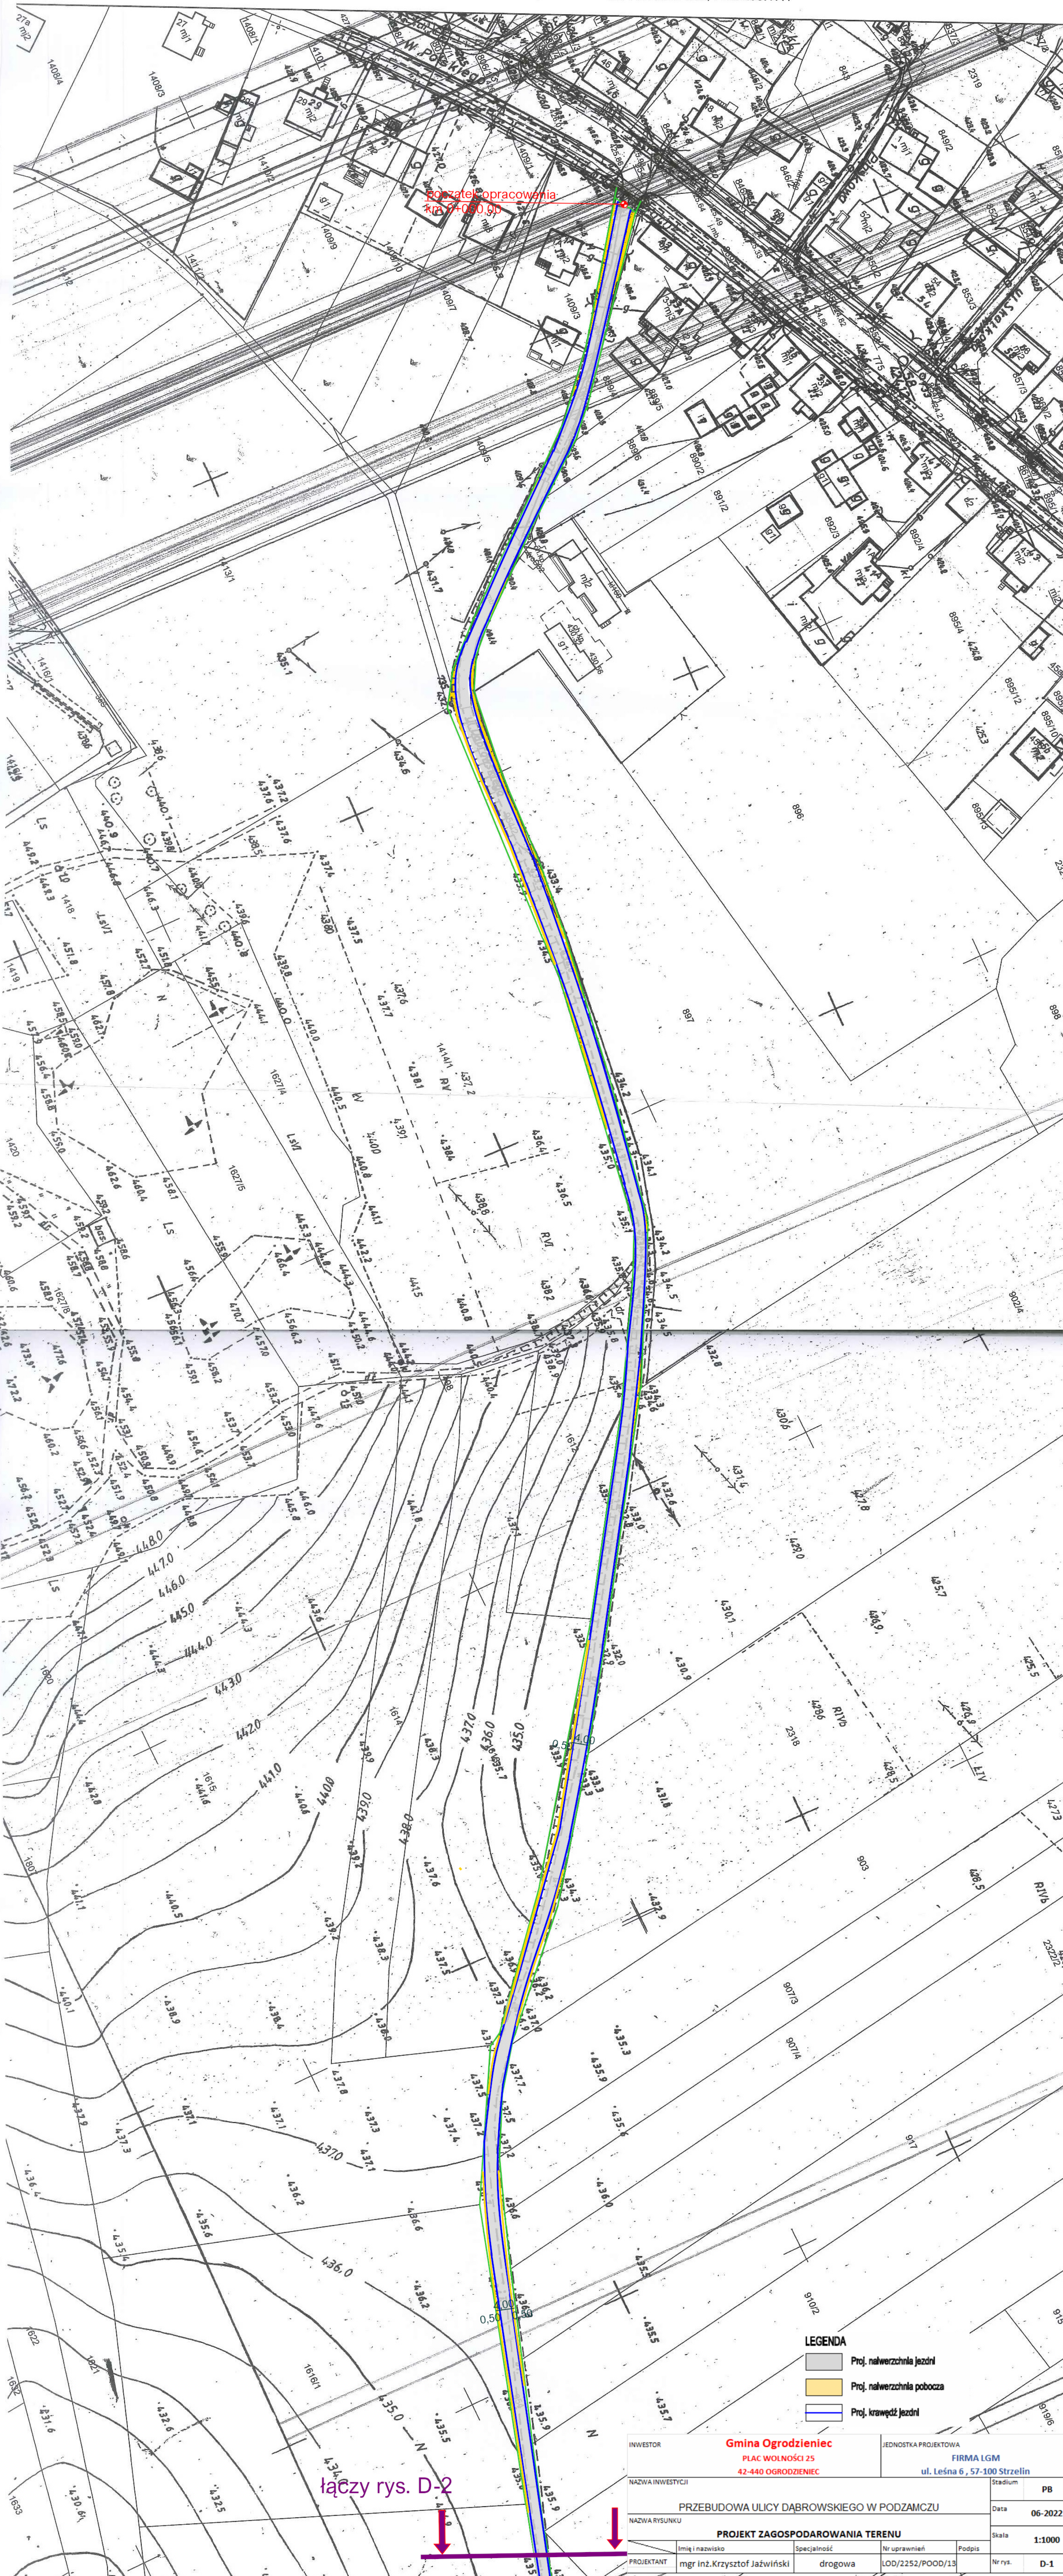

LEGENDA

- Proj. nawierzchnia jezdni
- Proj. nawierzchnia pobocza
- Proj. krawężń jezdni

łączy rys. D-2

INWESTOR		Gmina Ogrodzieniec PLAC WOLNOŚCI 25 42-440 OGRODZIENIEC		JEDNOSTKA PROJEKTOWA FIRMA LGM ul. Leśna 6, 57-100 Strzelin	
NAZWA INWESTYCJI				Stadium	PB
PRZEBUDOWA ULICY DĄBROWSKIEGO W PODZAMCZU				Data	06-2022
NAZWA RYSUNKU				Skala	1:1000
PROJEKT ZAGOSPODAROWANIA TERENU					
Imię i nazwisko		Specjalność		Nr uprawnień	Podpis
mgr inż. Krzysztof Jaźwiński		drogowa		LOD/2252/POOD/13	Nr rys. D-1