


# ZAGOSPODAROWANIE TERENU 1:500

--- ZAKRES OPRACOWANIA  
 ●--- GRANICE DZIAŁEK

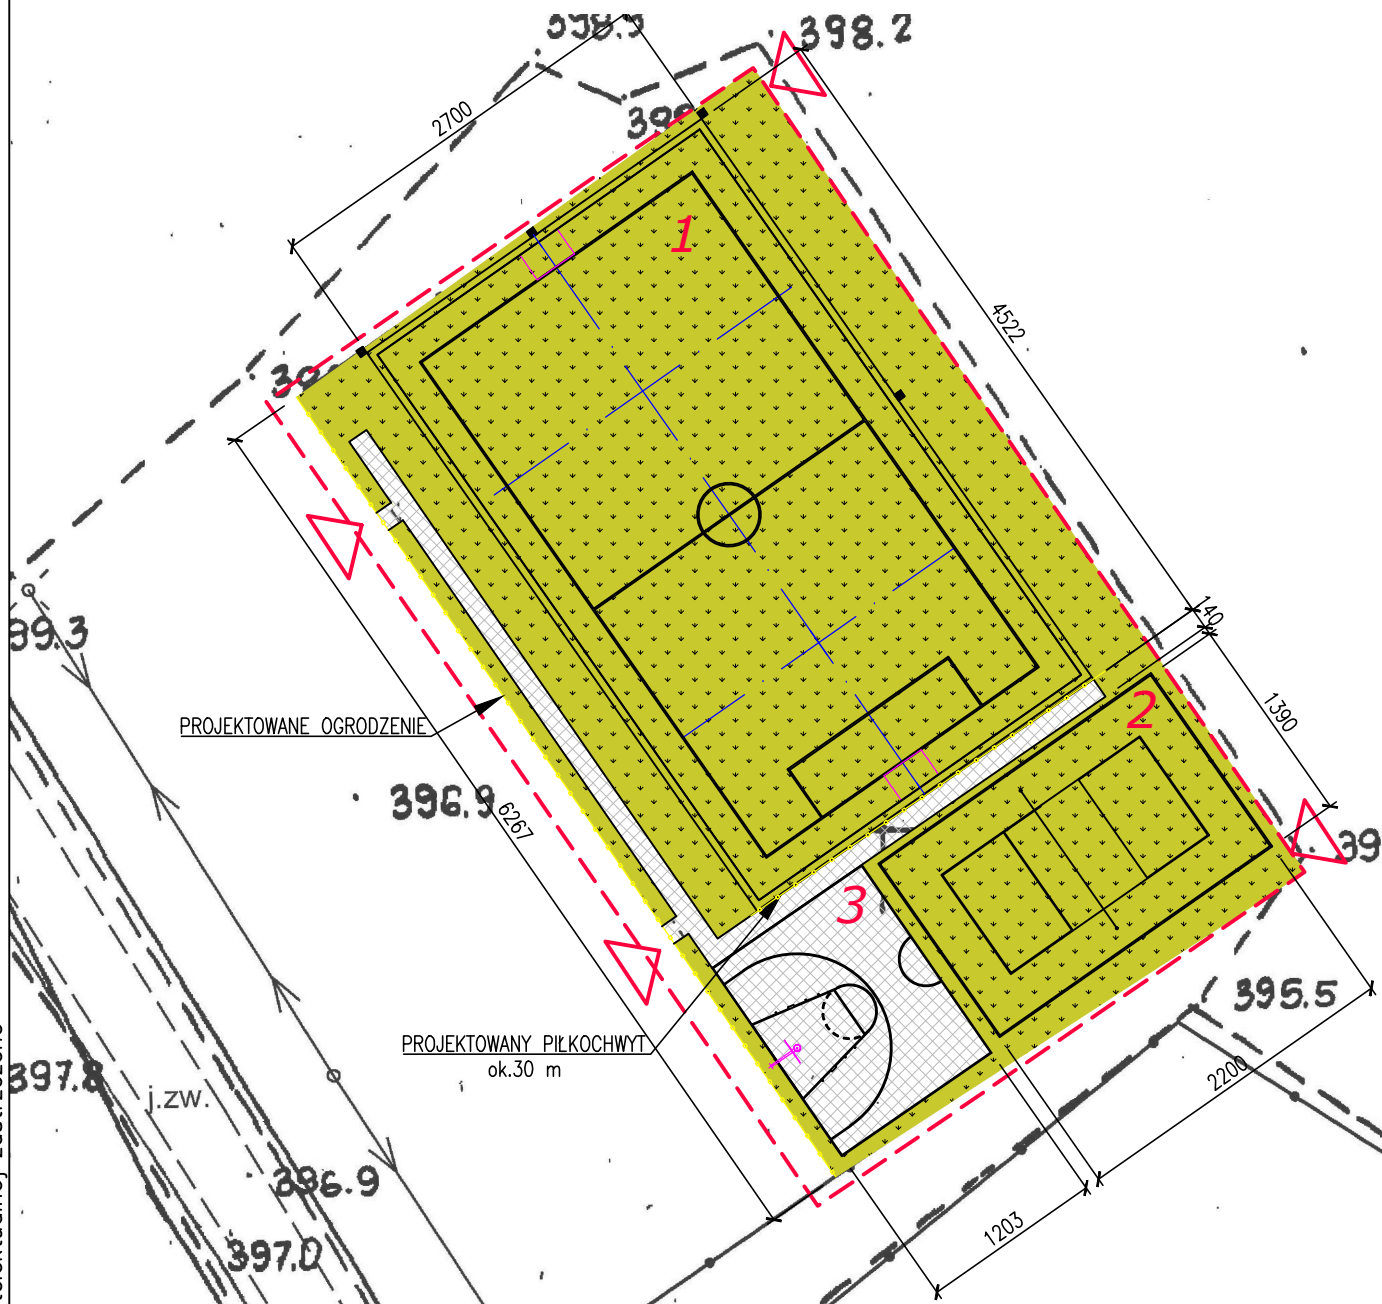

WJAZD NA DZIAŁKI  
 WEJŚCIE NA DZIAŁKI  
 1 PROJEKTOWANE BOISKO DO PIŁKI NOŻNEJ  
 2 PROJEKTOWANE BOISKO DO SIATKÓWKI  
 3 MIEJSCE DO GRY W KOSZYKÓWKĘ



Wszelkie prawa dotyczące ochrony własności intelektualnej zastrzeżone

**"WAKPRO" PROJEKTOWANIE, KOORDYNACJA, NADZORY**  
 42-400 ZAWIERCIE; UL. SIENKIEWICZA 58 B  
 TEL.: 32 67 15 661-2; TEL. KOM.: 501 315 007



TYTUŁ OPRACOWANIA:  
 Program funkcjonalno-użytkowy boiska wielofunkcyjnego

INWESTOR:  
 Gmina Ogrodzieniec  
 Plac Wolności 25, 42-440 Ogrodzieniec

LOKALIZACJA:  
 241606\_5.0007.AR\_5.223  
 ul. Turystyczna, 42-440 Ryczów-Kolonia

NAZWA OBIEKTU:  
 BOISKO

NAZWA RYSUNKU:  
 KONCEPCJA ZAGOSPODAROWANIA TERENU

BRANŻA		IMIĘ I NAZWISKO	NR UPR.	PODPIS
A	PROJEKTOWAŁ	mgr inż. arch. Katarzyna Pietryka-Chabrzyk	44/LOOKK/2017	

PFU.713.22.01	2023-08	BRANŻA: A	FAZA: PZT	SKALA: 1:500	FORMAT: A4	NR RYSUNKU: ZT01	STRONA:
---------------	---------	--------------	--------------	-----------------	---------------	---------------------	---------