


NR	NAZWA POMIESZCZENIA	pow. [m ²]	wys. [cm]
2.01	hall	92,22	342
2.02	wc męskie	9,86	250-342
2.03	korytarz	3,84	270
2.04	garderoba męska	10,27	342
2.05	wc męskie	2,37	250
2.06	wc damskie	2,28	250
2.07	garderoba damska	12,46	342
2.08	klatka schodowa	11,55	-
2.09	klatka schodowa	8,63	270-352
2.10	zaszlenie	34,80	360
2.11	magazyn	15,77	250
2.12	scena	62,66	360
2.13	widownia	238,48	389,5-485,5
2.14	wc personelu	3,39	242,5
2.15	magazyn	6,38	250
2.16	korytarz wewnętrzny	4,59	250
2.17	korytarz	8,10	250
2.18	zmywak	2,80	250
2.19	przyjęcie cateringu/ wydawka	4,14	250
2.20	zaplacze kuchenne	11,23	250
2.21	klatka schodowa	11,64	-
2.22	galeria	20,86	342
2.23	korytarz	16,51	270
2.24	wc damskie	11,98	342
2.25	wc dla niepełnosprawnych	6,60	342
2.26	taras	23,23	-
powierzchnia użytkowa piętra:		611,21 m ²	

- LEGENDA:
- ściana istniejąca
 - ściana projektowana w I etapie projektu
 - ściana projektowana z pustaków porotherm P+W
 - ściana istniejąca do wyburzenia
 - ściana działkowa z płyt g-k na stelażu metalowym
 - nadproże Porotherm, szer. 115 cm, 1250mm liczba zastosowanych w projekcie: 2
 - nadproże HEA100 dl. 1900mm liczba zastosowanych w projekcie: 3
 - nadproże L-19 dl. 1250mm liczba zastosowanych w projekcie: 7
 - poziom wykończona posadzka
 - tytnowanie ścian istniejących
 - skucie istniejących płytek/ tynku dekoracyjnego
 - elementy projektowane w I etapie projektu

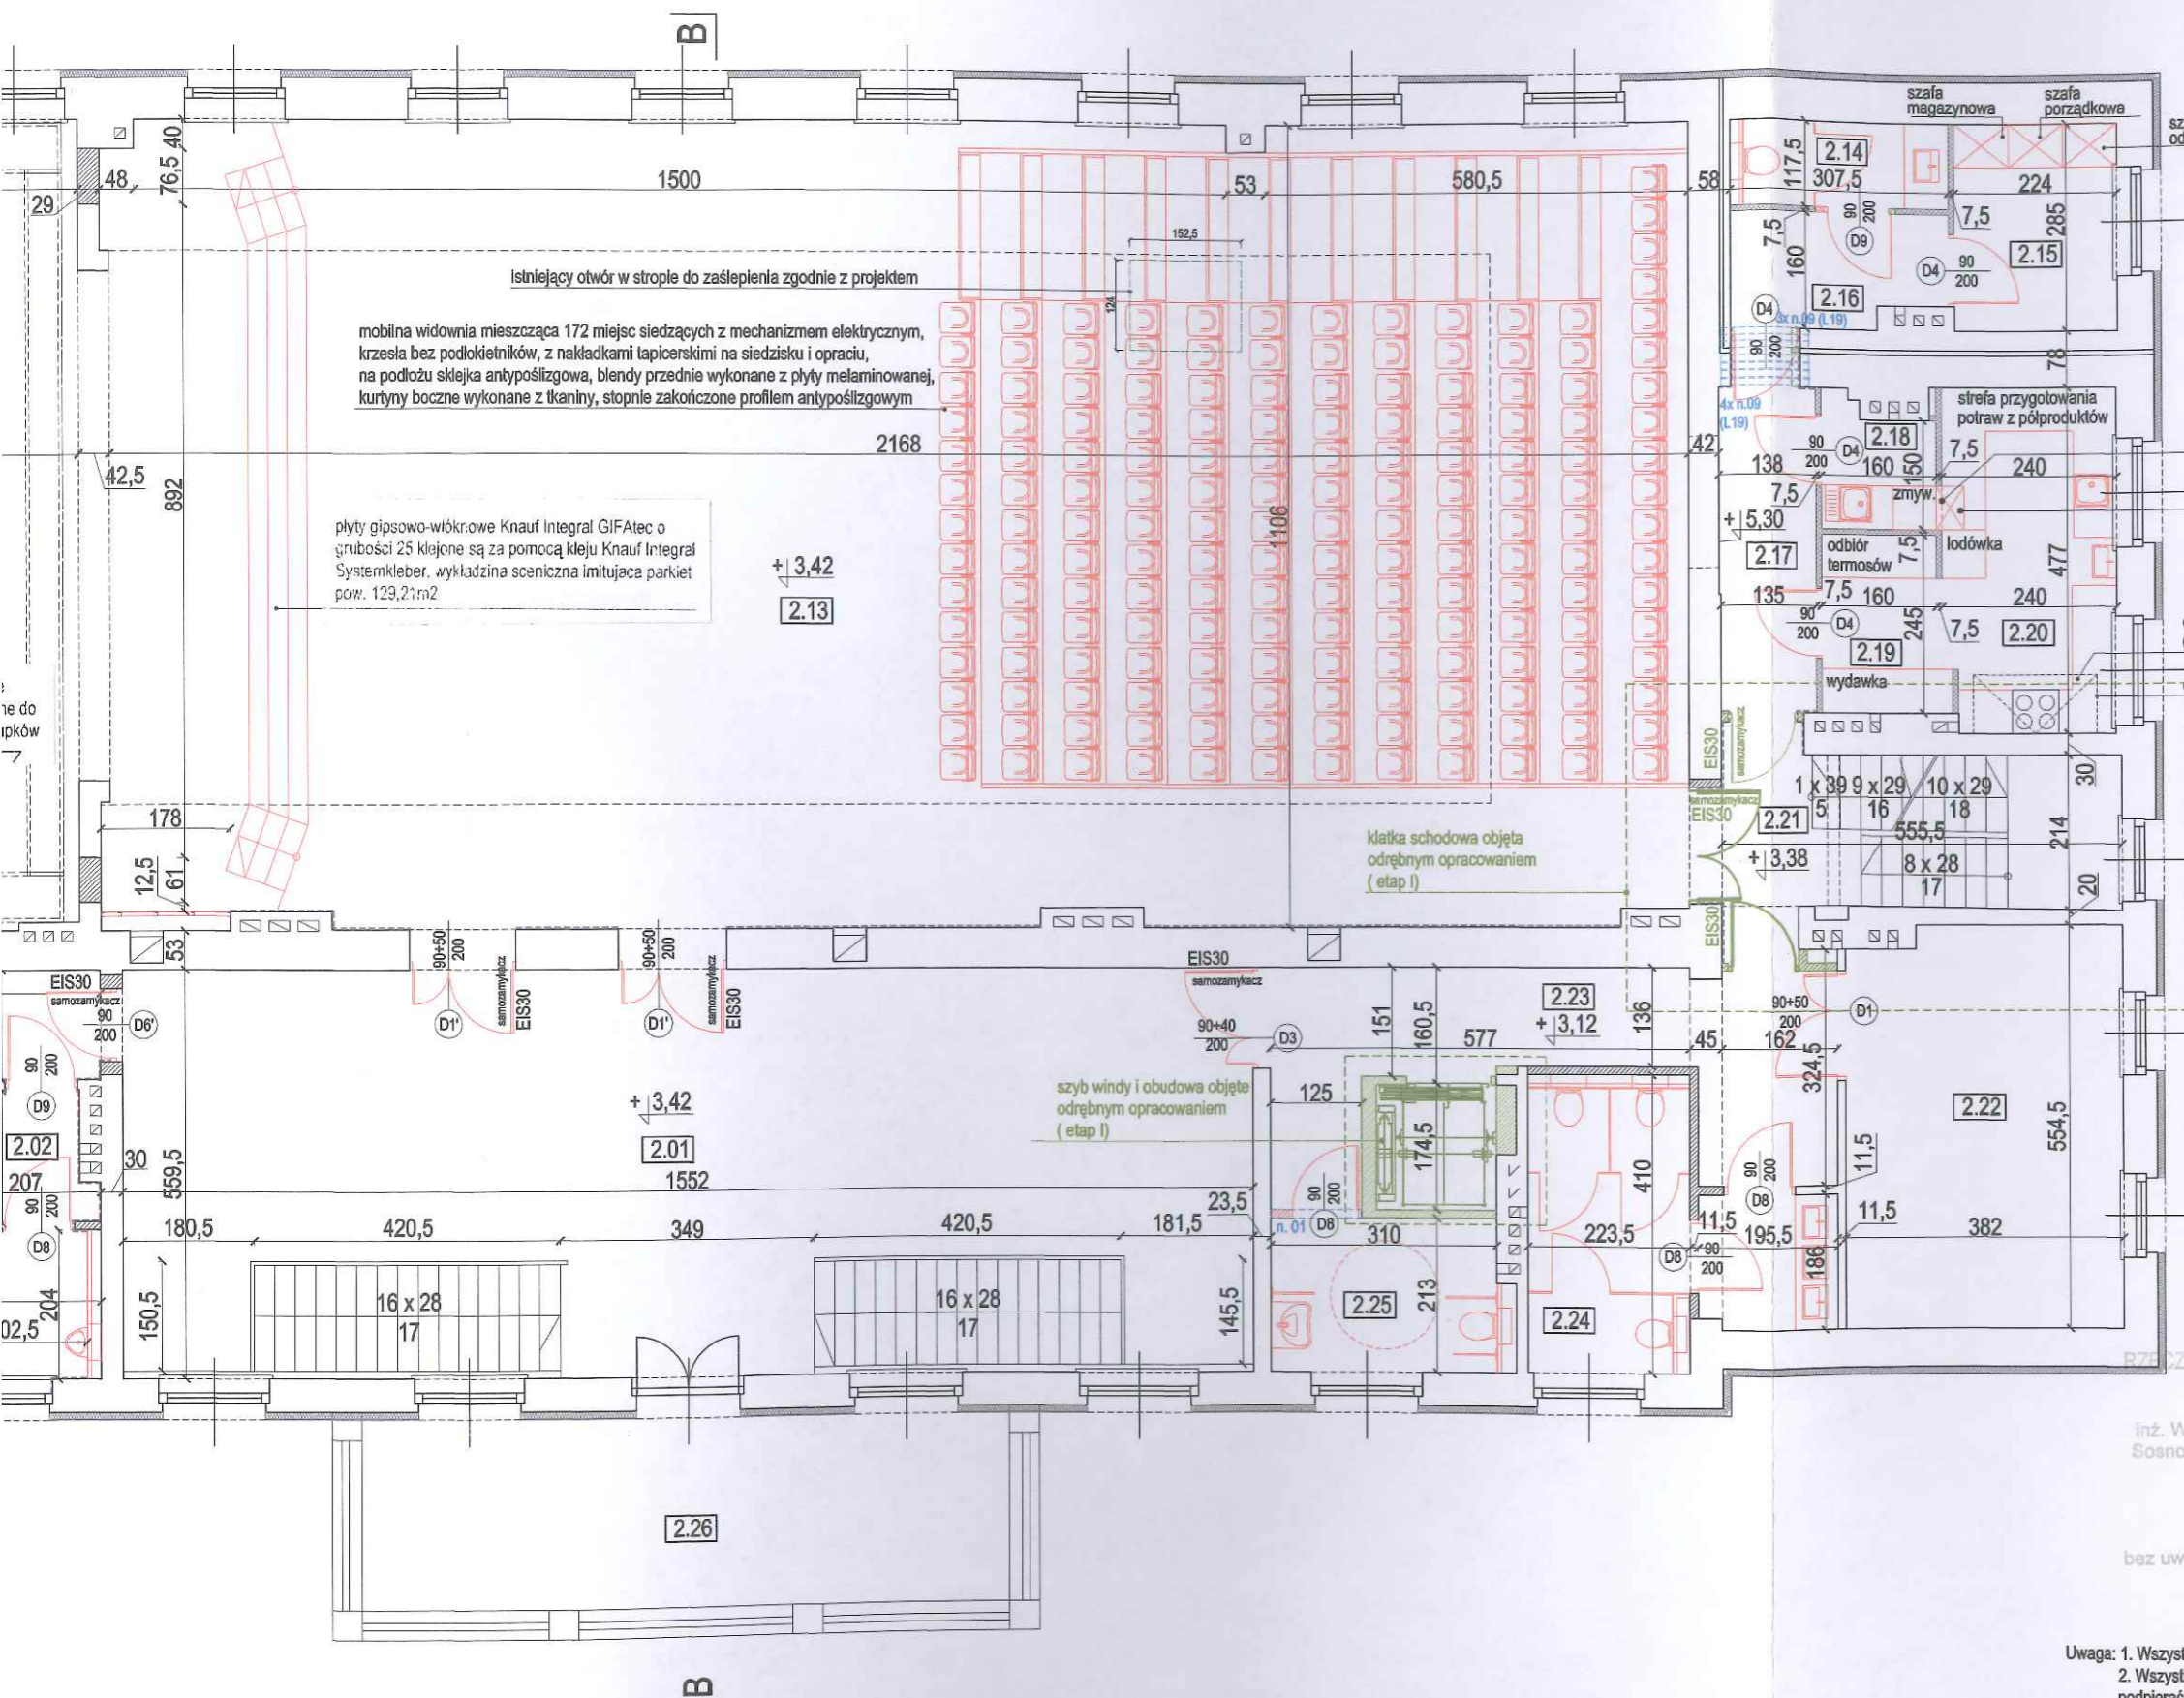

zabudowanie otworu ścianą z płyt g-k na stelażu metalowym z pozostawieniem otworu na szafkę przelotową

szafka przelotowa szer.60 x wys.80 od wys. blatu=85cm

opiekanie, podgrzewanie (frylowica)

okap kuchenny

Uzgodniono pod względem wymagań higienicznych i zdrowotnych bez zastrzeżeń (z zastrzeżeniami)

Data 31.07.19 podpis [signature]

L.p. opinii [signature] podpis [signature]

mgr inż. Ewa Hajduk
 zezoznawca d/s sanitarno-higienicznych nr uprawnień 111-BPiO/95 w zakresie budownictwa przemysłowego i ogólnego bez służby zdrowia 41-800 Zabrze, ul. Hermisza 6A/9 tel. 605 089 410

BZECZOSZNAWCA DO SPRAW ZABEZPIECZEŃ PRZECIWPÓŻAROWYCH

inż. Władysław Wysocki Nr upr. 422/2000 Sosnowiec, dnia 30.07.2019

Zgodność projektu z wymaganiami ochrony przeciwpożarowej stwierdzam

bez uwag: z uwagami: [signature]

- Uwaga: 1. Wszystkie wymiary należy sprawdzić na miejscu budowy.
 2. Wszystkie wykonywane nadproża należy w trakcie montażu podparć, a mur nad nadprożami musi ściśle dolegać do nadproża.
 3. Długość oparcia nadproża nie mniejsza niż 100mm i nie mniejsza niż wys. nadproża
 4. Nadproża należy osadzić zgodnie ze sztuką budowlaną najpiew w bruzdzie wykonanej z jednej strony ściany wykutej do połowy grubości ściany, a następnie pop osadzeniu nadproża można przeprowadzić prace z drugiej strony ściany.

OFI ARCHITEKCI
 OFF Architekci Maciej Rączka
 ul. Daszyńskiego 239/5 44-100 Gliwice
 tel. 690 998 101
 biuro@offarchitekci.com.pl www.offarchitekci.com.pl

temat projektu:
 ETAP 2- Przebudowa schodów zewnętrznych, dobudowa pochylni dla osób niepełnosprawnych oraz przebudowa pomieszczeń budynku Miejsko-Gminnego Ośrodka Kultury w Ogrodziencu, Plac Wolności 24, wraz z instalacjami

inwestor: Urząd Miasta i Gminy Ogrodzieniec
 adres inwestora: Plac Wolności 25 42-440 Ogrodzieniec
 adres inwestycji: Plac Wolności 24 42-440 Ogrodzieniec

temat rysunku: PROJEKT- rzut piętra

projektant: mgr inż. arch. Małgorzata Jurkiewicz Upr. Specj. Arch. b/c nr 481/88	[signature]	
opracowanie autorskie: mgr inż. arch. Maciej Rączka		
mgr inż. arch. Beata Dudek		
data: 06. 2019	skala: 1: 100	nr rysunku: 2017_22/A2.01