


PROJEKT ZAGOSPODAROWANIA TERENU 1:500

PLAN ORIENTACYJNY

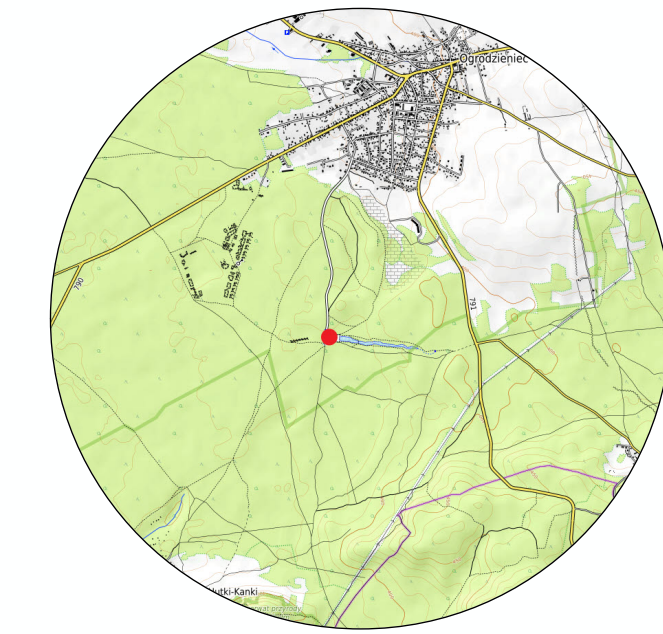

MAPA DO CELÓW PROJEKTOWYCH

SKALA 1 : 500

Id. zgłoszenia: GIII.6640.289.2019
Jednostka ewidencyjna: 241605/4, Ogrodzieniec - miasto; Obręb: 0001, Ogrodzieniec
Mapa zasadnicza: układ 2000/7: 7.133.07.04.4.2. Układ wysokości: Kronstadt 86.

Mapa powstała w wyniku pomiaru bezpośredniego oraz wektoracyjnej rastrowej mapy zasadniczej.
Uwaga: Granice ewidencyjne działek przeniesiono z mapy numerycznej otrzymanej z PODSIĘK Zawiercie.

Mapa nie będzie służyć do projektu budynków usytuowanych w odległości mniejszej lub równej niż 4.0m od granicy działki.

Nie wyklucza się istnienia w terenie innych urządzeń infrastruktury podziemnej, które nie zostały zgłoszone do geodezyjnej inwentaryzacji.
Służebności gruntowe w zakresie opracowania nie były badane.
Mapa aktualna na dzień: 14.03.2019 r.

Henryk Rak
Geodeta w z. G.I.K.
Nr Upr. 5047 / 2019
ul. Słowackiego 10, 42-400 Zawiercie
tel. 602 362 289, 602 108 44 48

"CONPOL"
Szcypuł Gancarz
42-436 Piliśca, Ziętaniec 74
NIP 648-213-28-44 Regon 248085477
tel. 683 333 199, 794 633 130



STAROSTWO POWIATOWE
w ZAWIERCIU
Wydział Architektury
42-400 Zawiercie, ul. Słowackiego 74
Tel. centr. 32 45 07 100, 32 07 107 16 su 13

BILANS POWIERZCHNI
Powierzchnia terenu inwestycji: 1732m²

Powierzchnia terenów przeznaczonych pod zabudowę (w tym utwardzenia):

Powierzchnia utwardzeń:
Istniejące nawierzchnie z kostki: 0.00m²
Projektowane nawierzchnie asfaltowe 265.00m²
W sumie powierzchnia utwardzeń: 265.00m²
(15.30% całkowitej powierzchni terenu inwestycji)

Powierzchnia zabudowy:
Projektowana: 0.00m²
Istniejąca: 0.00m²
W sumie powierzchnia zabudowy: 0.000m²
(0.00% całkowitej powierzchni terenu inwestycji)

Powierzchnia zabudowy i utwardzeń w sumie
Projektowana wartość Max. wartość wg MPZP
265.00m² < 866m² (50% powierzchni terenu)
Warunek spełniony

Intensywność zabudowy
Projektowana wartość Max. wartość wg MPZP
0.153 < 0.5
Warunek spełniony

Powierzchnia biologicznie czynna
Nawierzchnie żwirowe: 17.70m²
Nawierzchnie z gryszy bazaltowego: 54.80m²
Tereny zieleni: 1394.50m²
Pow. minimalna wg MPZP
W sumie: 1467.00 m² > 866.00 m²
(84.70% całkowitej powierzchni) > (50.00% całkowitej powierzchni)
Warunek spełniony

- OZNACZENIA**
- TEREN OPRACOWANIA
 - GRANICE DZIAŁEK WEWNĄTRZ TERENU OPRACOWANIA I W BLISKIM SĄSIĘDZTWIE
 - SZACUNKOWY PRZEBIEG SZLAKU ROWEROWEGO WG UCHWAŁY NR XXXVIII/325/2005 (MPZP)
 - PROJEKTOWANY TOR ROWEROWY PUMPTRACK
 - PROJEKTOWANA NAWIERZCHNIA Z GRYSU BAZALTOWEGO - KOMUNIKACJA WEWNĘTRZNA
 - PROJEKTOWANA NAWIERZCHNIA ŻWIROWA - PUMPTRACK
 - PROJEKTOWANE OBRZEŻA BETONOWE 8x30x100
 - TERENY ZIELENI
 - TERENY ZIELENI - SKARPY TORU ROWEROWEGO
 - NAWIERZCHNIA ASFALTOWA - TOR JEZDNY TORU ROWEROWEGO
 - PROJEKTOWANY MUR OPOROWY
 - RZĘDNE TERENU PROJEKTOWANE / ISTNIEJĄCE
- PROJEKTOWANE OBIEKTY MAŁEJ ARCHITEKTURY:**
- ŁAWKI
 - STOJAK DLA ROWERZYSTY
 - KOSZ NA ŚMIECI
 - TABLICA INFORMACYJNA

POTWIERDZAM ZGODNOŚĆ Z ORYGINAŁEM MAPY DO CELÓW PROJEKTOWYCH

Poświadczam, że niniejszy dokument został opracowany w wyniku prac geodezyjnych i kartograficznych, których rezultaty zawiera operat techniczny pozytywnie zweryfikowany. Jednocześnie informuję, że jestem świadomy odpowiedzialności karnej za złożenie fałszywego oświadczenia.

Identyfikator zgłoszenia prac geodezyjnych	GIII.6640.289.2019.
Organ służby geodezyjnej, który otrzymał zgłoszenie	Starosta Powiatu Zawierciańskiego
Wykonawca prac geodezyjnych	Gonpol
Nr oraz data sporządzenia dokumentu zawierającego wynik pozytywnej weryfikacji	Protokół Weryfikacji Nr. _____ z dn. _____
Imię i nazwisko oraz nr uprawnień zawodowych kierownika prac	Henryk Rakalcz Nr uprawnień 5048

PROJEKT 2K

BIURO ARCHITEKTONICZNE
ŁUKASZ KUKUŁA

42-290 BLACHOWNIA, UL. MŁYŃSKA 39
BIURO: CZĘSTOCHOWA UL. DĄBROWSKIEGO 13 M.4
TEL. 662-963-934 E-MAIL: LUKAS.KUKULA@GMAIL.COM

NAZWA PROJEKTU:	BUDOWA TORU ROWEROWEGO PUMPTRACK I OBIEKTÓW MAŁEJ ARCHITEKTURY WRAZ Z INFRASTRUKTURĄ TECHNICZNĄ TOWARZYSZĄCĄ		
ADRES:	NA CZĘŚCI DZ. NR EWID. 6768/3, OBRĘB 0001 OGRODZIENIEC, UL. SPACEROWA, 42-440 OGRODZIENIEC		
INWESTOR:	GMINA OGRODZIENIEC UL. PLAC WOLNOŚCI 25, 42-440 OGRODZIENIEC		
TREŚĆ RYSUNKU:	PROJEKT ZAGOSPODAROWANIA TERENU		
PROJEKTANT:	mgr inż. arch. Łukasz Kukuła	Nr upr. proj. 21/SŁOKK/2013	Podpis:
OPRACOWUJĄCY:			Podpis:
Stadium/Index:	Branża:	Data:	Skala:
P.B.	--	ARCHITEKTURA	07.2021
			Skala: 1:500
			Nr Rys. Z-1

PROJEKT OBEJMUJE PRAWAMI AUTORSKIMI