



ELEWACJA ZACHODNIA

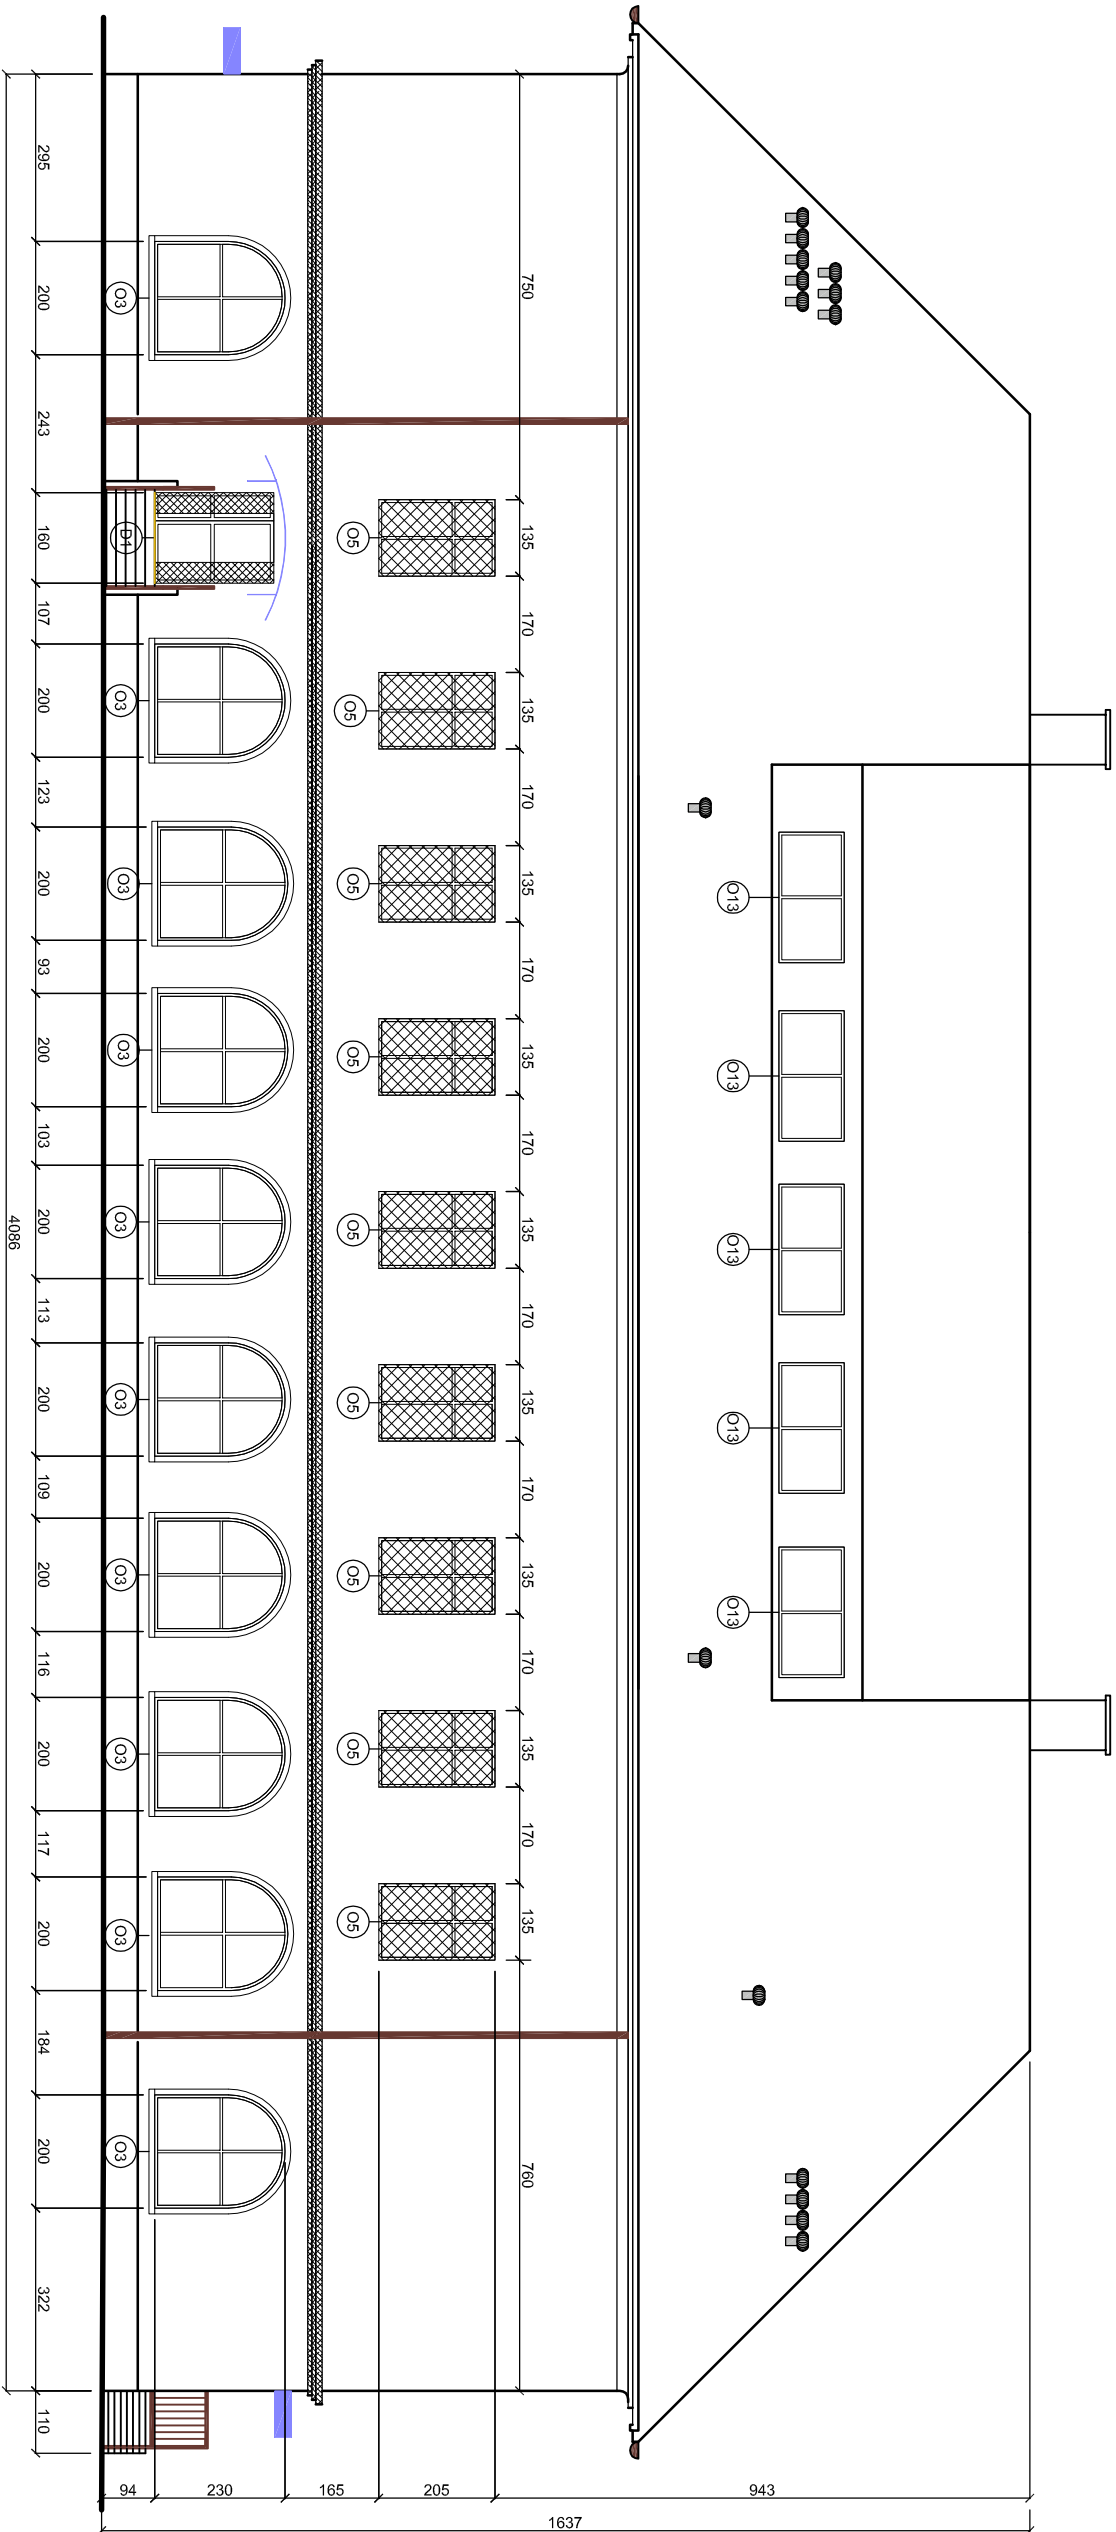

LEGENDA:

- OTWORY DO WYKUCIA
- GZYMIS DO SKUCIA

<div><div></div><div><div>EkoproBud</div><div>43-190 Mikołów, ul. Cmentarna 1/2, Biuro projektowe: 44-100 Gliwice ul. św. Urbana 17 tel/fax: 032 251 07 01, www.ekoprobud.com</div></div></div>		<div><div>EkoproBud</div><div>43-190 Mikołów, ul. Cmentarna 1/2, Biuro projektowe: 44-100 Gliwice ul. św. Urbana 17 tel/fax: 032 251 07 01, www.ekoprobud.com</div></div>			
PROJEKT BUDOWLANY	TERMO-MODERNIZACJA BUDYNKU WRAZ Z PRZEBUDOWĄ KONSTRUKCJI DACHU, WYMIANĄ INSTALACJI C.O., C.W.U. ORAZ ŹRÓDŁA CIEPŁA W MIEJSKO - GMINNYM OŚRODKU KULTURY PRZY PLACU WOLNOŚCI 24 W OGRÓDZIE	PROJEKTOWAŁ:	mgr inż. arch. L. Witański	SKALA:	03-2010
FAZA: BUD. - WYK.		SPRAWDZIŁ:	mgr inż. arch. A. Skocza	1:150	
BRANŻA: ARCH. - BUD.	TOM I - CZĘŚĆ ARCHITEKTONICZNO - BUDOWLANA	OPRACOWAŁ:	mgr inż. A. Chromik		
		OPRACOWAŁ:	inż. A. Zienc		NR RYS. 2
		KIEROWNIK BIURA:	dr inż. T. Muzyczuk		