




ELEWACJA WSCHODNIA

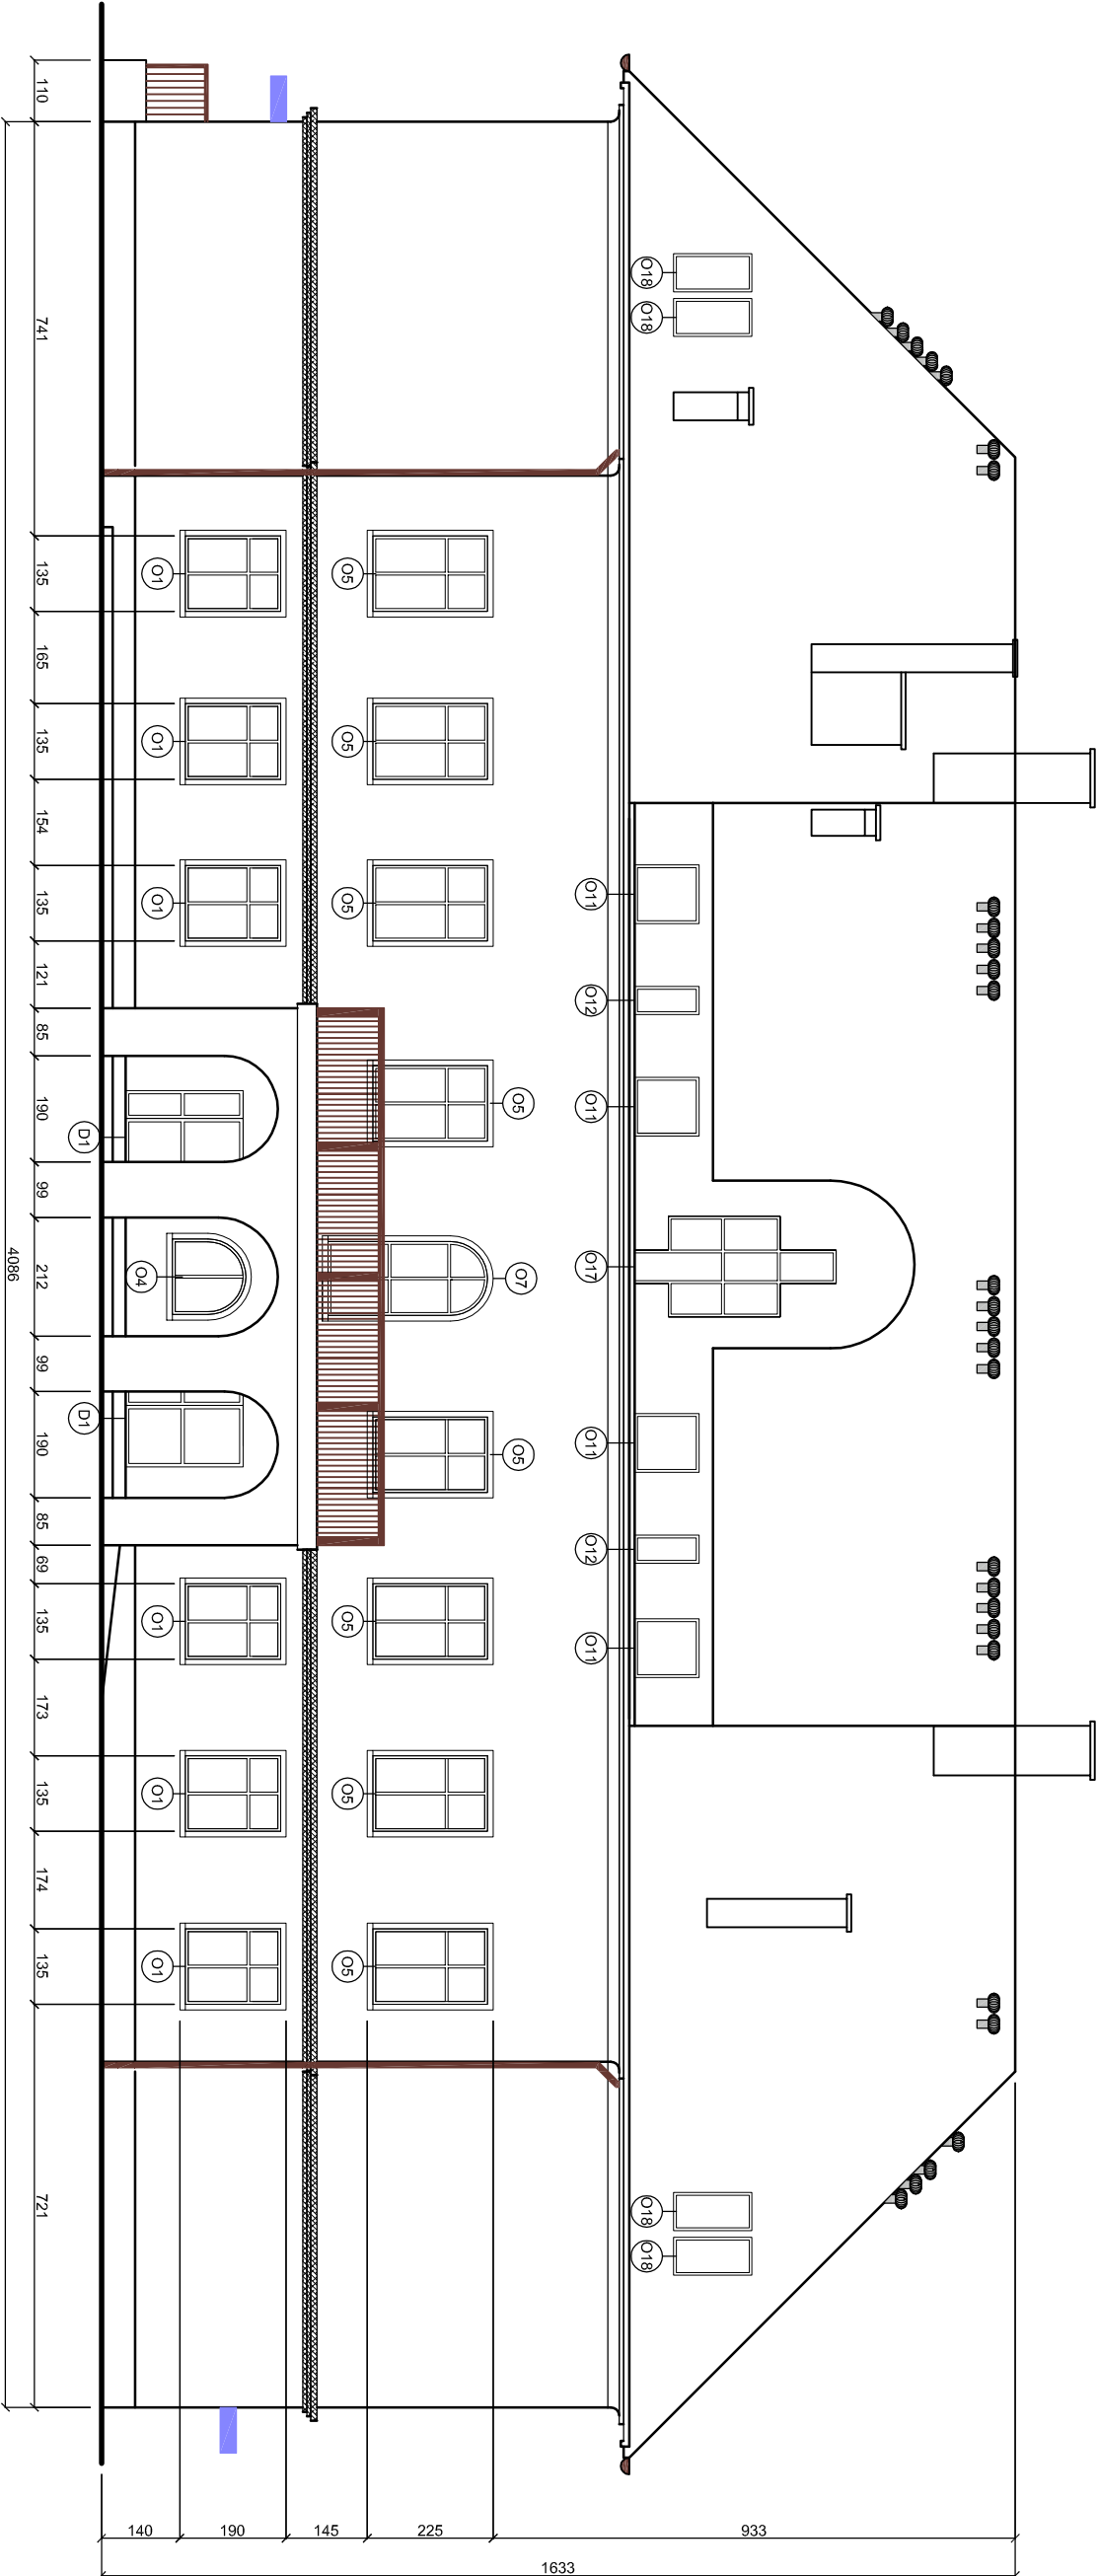

LEGENDA:

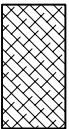

GZYMS DO SKUCIA

<div><div></div><div><div>43-190 Mikołów, ul. Cmentarna 1/2, Biuro projektowe: 44-100 Gilfice ul. św. Urbana 17 tel/fax: 032 251 07 01, www.ekoprobud.com</div></div></div>		<div><div>EkoproBud</div><div>43-190 Mikołów, ul. Cmentarna 1/2, Biuro projektowe: 44-100 Gilfice ul. św. Urbana 17 tel/fax: 032 251 07 01, www.ekoprobud.com</div></div>	
PROJEKT BUDOWLANY	TERMO-MODERNIZACJA BUDYNKU WRAZ Z PRZEBUDOWĄ KONSTRUKCJI DACHU, WYMIANĄ INSTALACJI C.O., C.W.U. ORAZ ŹRÓDŁA CIEPŁA W MIEJSKO - GMINNYM OŚRODKU KULTURY PRZY PLACU WOLNOŚCI 24 W OGRÓDZIE		
FAZA: BUD. - WYK.			
BRANŻA: ARCH. - BUD.	TOM I - CZĘŚĆ ARCHITEKTONICZNO - BUDOWLANA		
ELEWACJA WSCHODNIA - ZAMUROWANIA, WYBURZENIA, STOLARKA		DATA: 03-2010	
PROJEKTOWAŁ:	mgr inż. arch. L. Witański	PODPIS:	SKALA:
SPRAWDZIŁ:	mgr inż. arch. A. Skocza	PODPIS:	1:150
OPRACOWAŁ:	mgr inż. A. Chromik	PODPIS:	
OPRACOWAŁ:	inż. A. Zienc	PODPIS:	NR RYS. 1
KIEROWNIK BIURA:	dr inż. T. Muzyczuk	PODPIS:	