



ELEWACJA POŁUDNIOWA

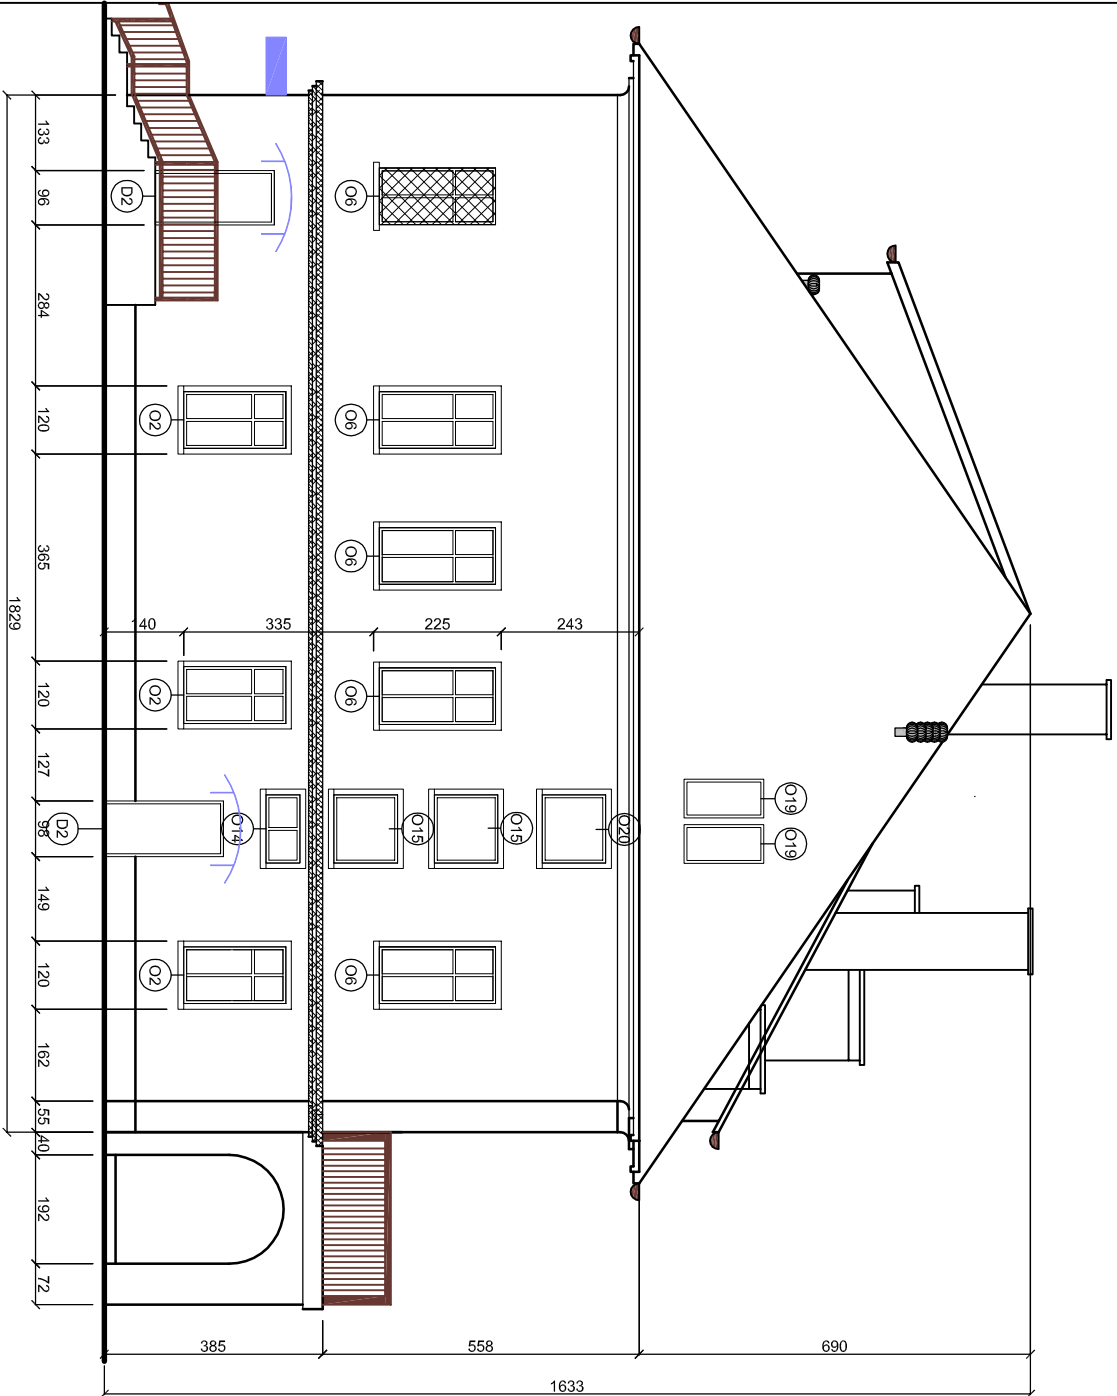


ELEWACJA PÓŁNOCNA

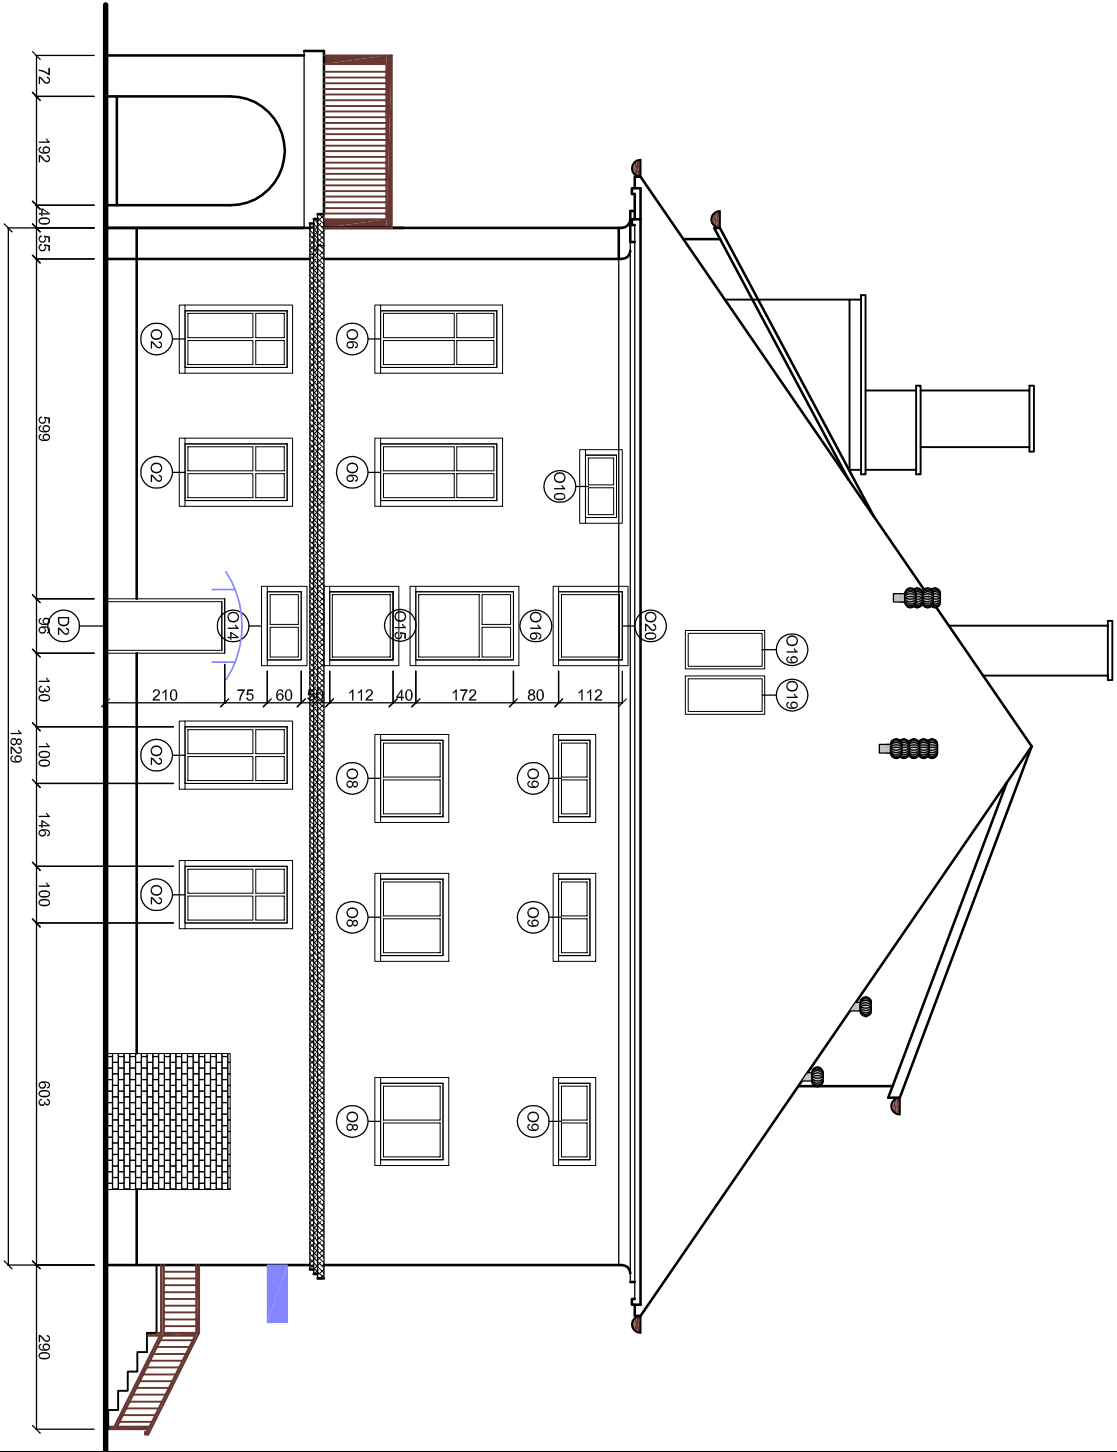

LEGENDA:

- GZYMS DO SKUCIA
- OTWÓR DO WYKUCIA
- OTWÓR DO ZAMUROWANIA

<div><div>EkoproBud</div><div>43-190 Mikołów, ul. Cmentarna 1/2, Biuro projektowe: 44-100 Gliwice ul. św. Urbana 17 tel/fax: 032 251 07 01, www.ekoprobud.com</div></div>			
PROJEKT BUDOWLANY	TERMO-MODERNIZACJA BUDYNKU WRAZ Z PRZEBUDOWĄ KONSTRUKCJI DACHU, WYMIANĄ INSTALACJI C.O., C.W.U. ORAZ ŹRÓDŁA CIEPŁA W MIEJSKO - GMINNYM OŚRODKU KULTURY PRZY PLACU WOLNOŚCI 24 W OGRÓDZIE	DATA: 03-2010	
FAZA: BUD. - WYK.	TOM I - CZĘŚĆ ARCHITEKTONICZNO - BUDOWLANA	SKALA: 1:150	
BRANŻA: ARCH. - BUD.		NR RYS. 3	
PROJEKTOWAŁ:		mgr inż. arch. L. Witański	
SPRAWDZIŁ:		mgr inż. arch. A. Skocza	
OPRACOWAŁ:		mgr inż. A. Chromik	
OPRACOWAŁ:	inż. A. Zienc	PODPIS:	
KIEROWNIK BIURA:	dr inż. T. Muzyczuk	PODPIS:	