




przekrój normalny drogi
skala 1:50

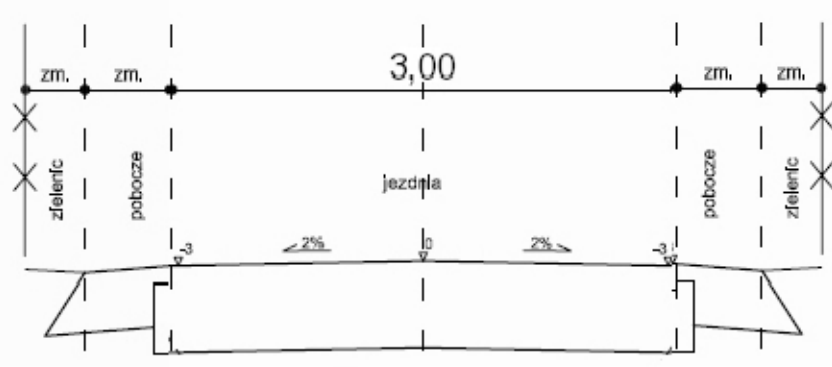

przekrój normalny drogi w rejonie zjazdów
skala 1:50

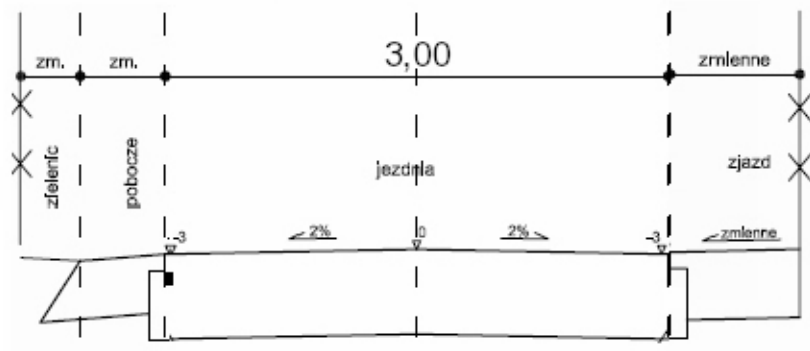

INWESTOR		 GMINA OGRODZIENIEC PLAC WOLNOŚCI 25 42-440 OGRODZIENIEC	JEDNOSTKA PROJEKTOWA	
			FIRMA LGM ul. Leśna 6, 57-100 Strzelin	
NAZWA INWESTYCJI			Stadium	PB
PRZEBUDOWA UL. ZACHODNIEJ, DROGI WEWNĘTRZNEJ NA DZ. EWID. NR 2025 W MIEJSCOWOŚCI RYCZÓW KOLONIA			Data	10-2022
NAZWA RYSUNKU			Skala	1:50/1:25
PRZEKROJE KONSTRUKCYJNE/ PRZEKROJE NORMALNE			Imię i nazwisko	Specjalność
PROJEKTANT	mgr inż. Krzysztof Jaźwiński	drogowa	Nr uprawnień	Podpis
			Nr rys.	D-2