


**CZĘŚĆ RYSUNKOWA**


---

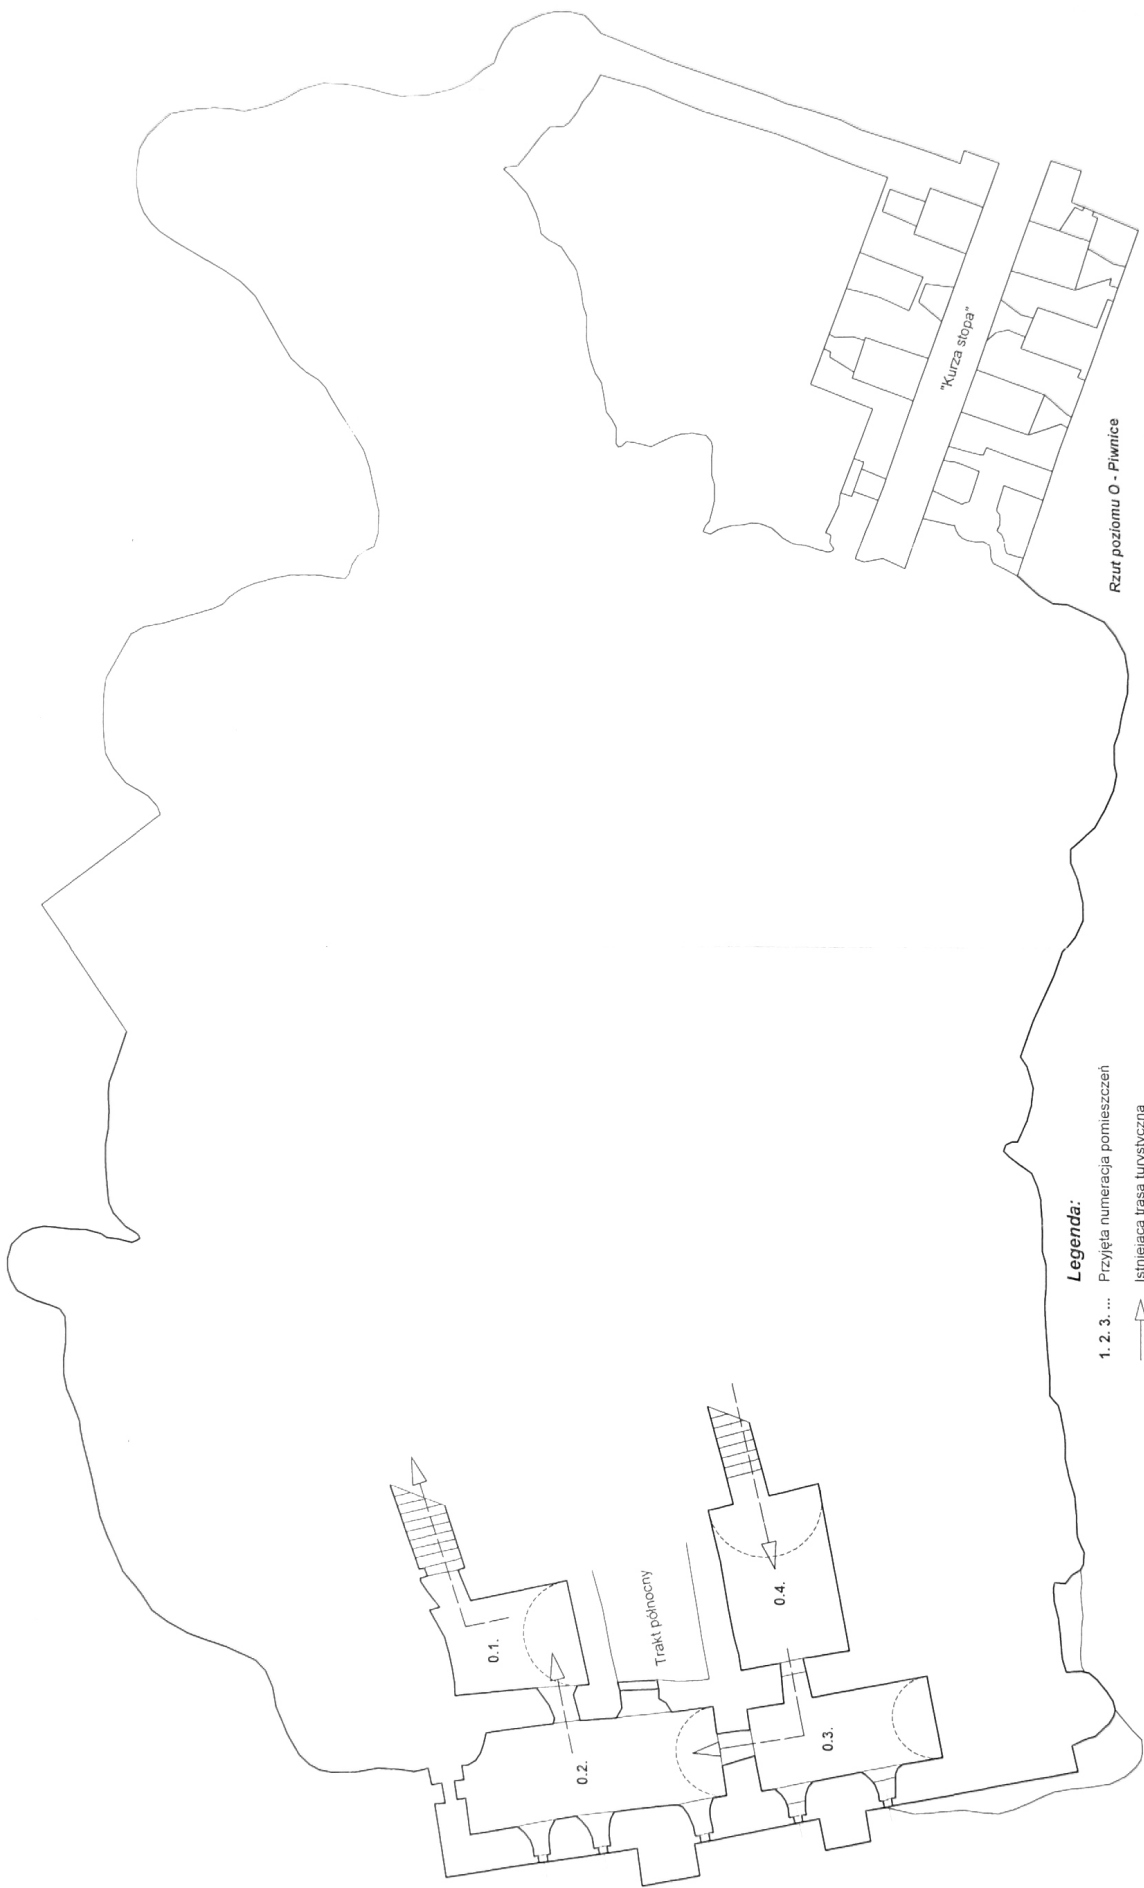



**Legenda:**

- 1. 2. 3. ... Przyjęta numeracja pomieszczeń
- Istniejąca trasa turystyczna
- Granice opracowanych sektorów
- ↑ fot. 1 Kierunki i numeracja poszczególnych fotografii

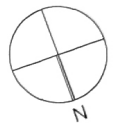

Rzut poziomu 0 - Piwnice

WYKONAWCA	MIĘDZUNARODOWY BUREAU	DATA	VI, 2008 r.	
WYKONAWCA	mgr inż. arch. Alana Gano-Kobusz	NUMER	95292	
OPRACOWAŁ	mgr inż. arch. Michał Pelka	WYKONAWCA	Arch. Bud	
		SKALA	1:150	
OBIEKT	Zamek Ogrodzieniec w Poznaniu			
INWESTOR	"ZAMEK" Sp. z o.o., ul. Kosciuszki 68, 42-440 Ogrodzieniec			
TYTUŁ	PROGRAM POSTĘPOWANIA KONSERWATORSKIEGO			
	Remont zachowawczy fragmentów murów Łamku Ogrodzienieckiego w Poznaniu w obrębie trasy turystycznej			
NAZWA	Rzut poziomu 0		STRONA	2







