

Powierzchnia dachu 220 m<sup>2</sup>

Rodzaj pokrycia: Płyty płaskie prasowane typu "WF-6" o ciężarze 11 kg/m<sup>2</sup>


Szacowany ciężar pokrycia: 2420 kg

Typ podkładu: łaty

NR PROTON

4542

Ilość obiektów na ankiecie: 1

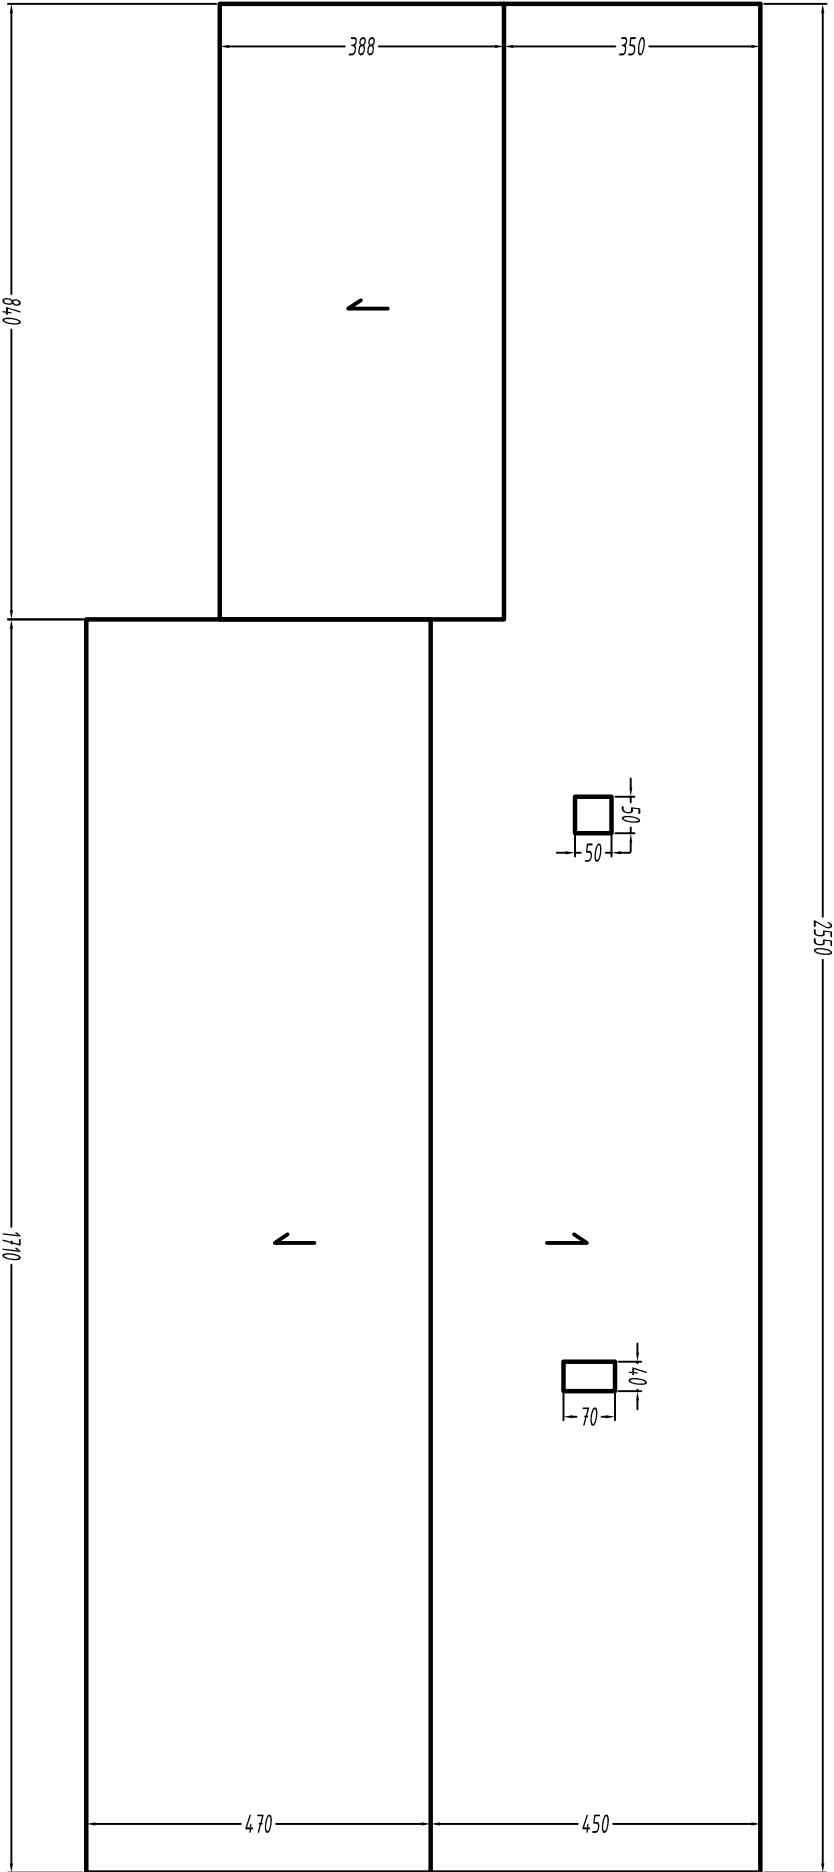

Tytuł: Inwentaryzacja dachu w budynku zlokalizowanym pod

adresem Śrubarnia Sadowa 1

Projektował

mgr inż. Rafał Hofmann

Nr uprawnień

Świadectwo z  
branży inżynierskiej

Podpis

mgr inż. Aleksander Kadis