


3421

Ilość obiektów na ankiecie: 1

Ilość obiektów na ankiecie: 1

Ilość obiektów na ankiecie: 1

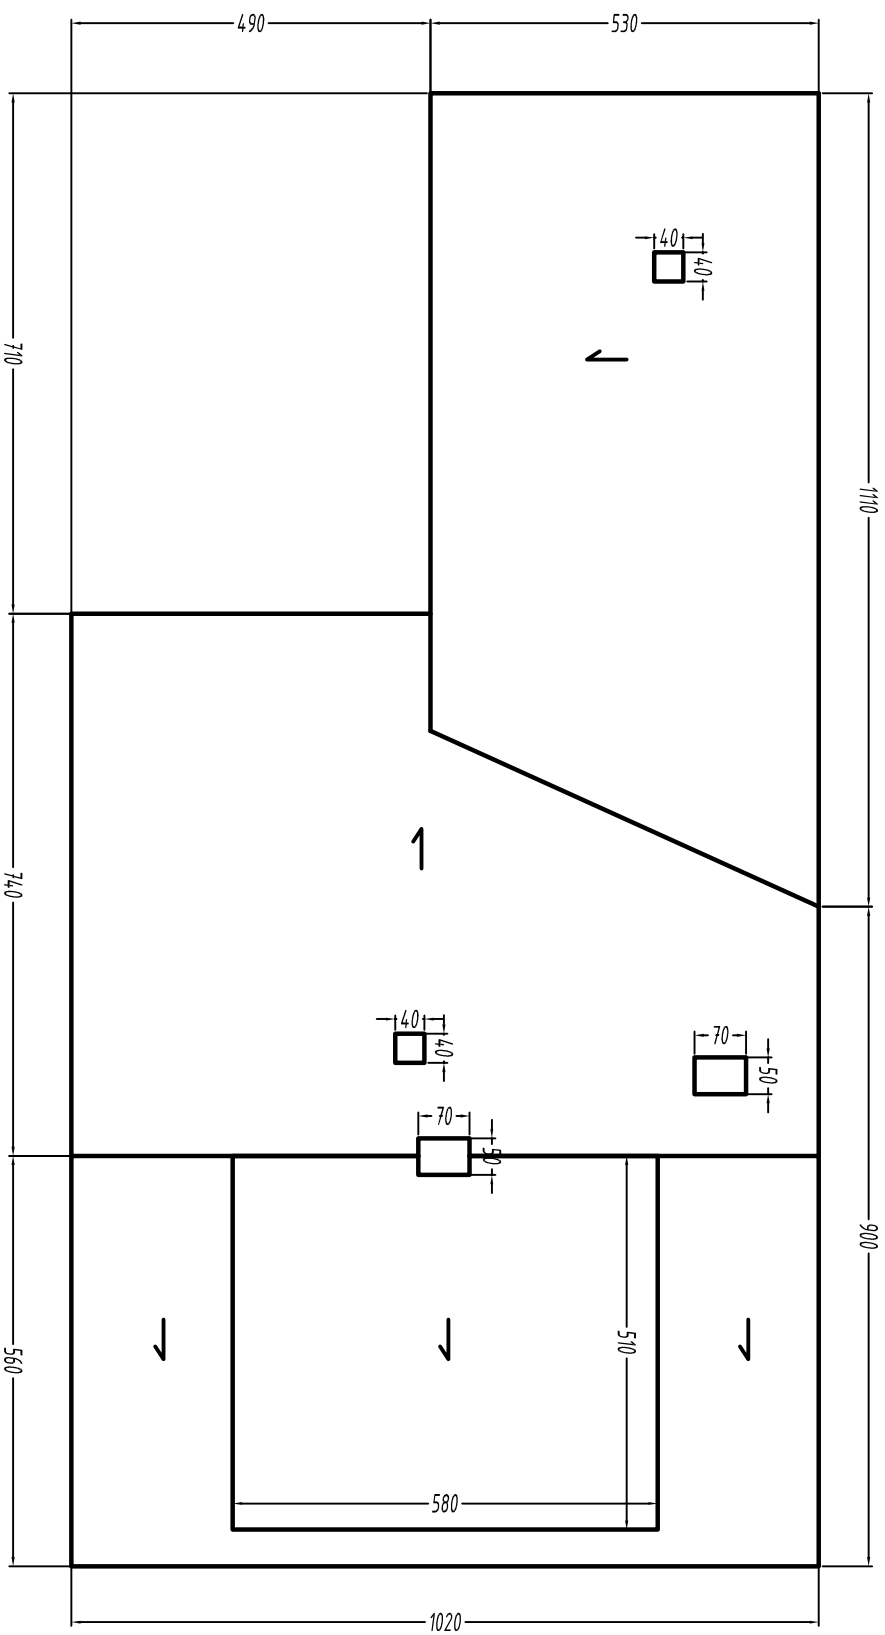

Inwentaryzacja dachu w budynku zlokalizowanym pod adresem Ugrodzieniec Wschodnia 1	
mgr inż. Rafat Hofmann	Nr. umiarunki SŁ/254-2005-5- broski.assmann@pjh.pl
mgr inż. Aleksander Kadis	Podpis 