

Powierzchnia dachu 240 m²


Rodzaj pokrycia: Płyty płaskie prasowane typu "NF-9" o ciężarze około 11 kg/m²

Szacowany ciężar pokrycia: 2640 kg

Typ podkładu: łaty

3913

Ilość obiektów na ankiecie: 1

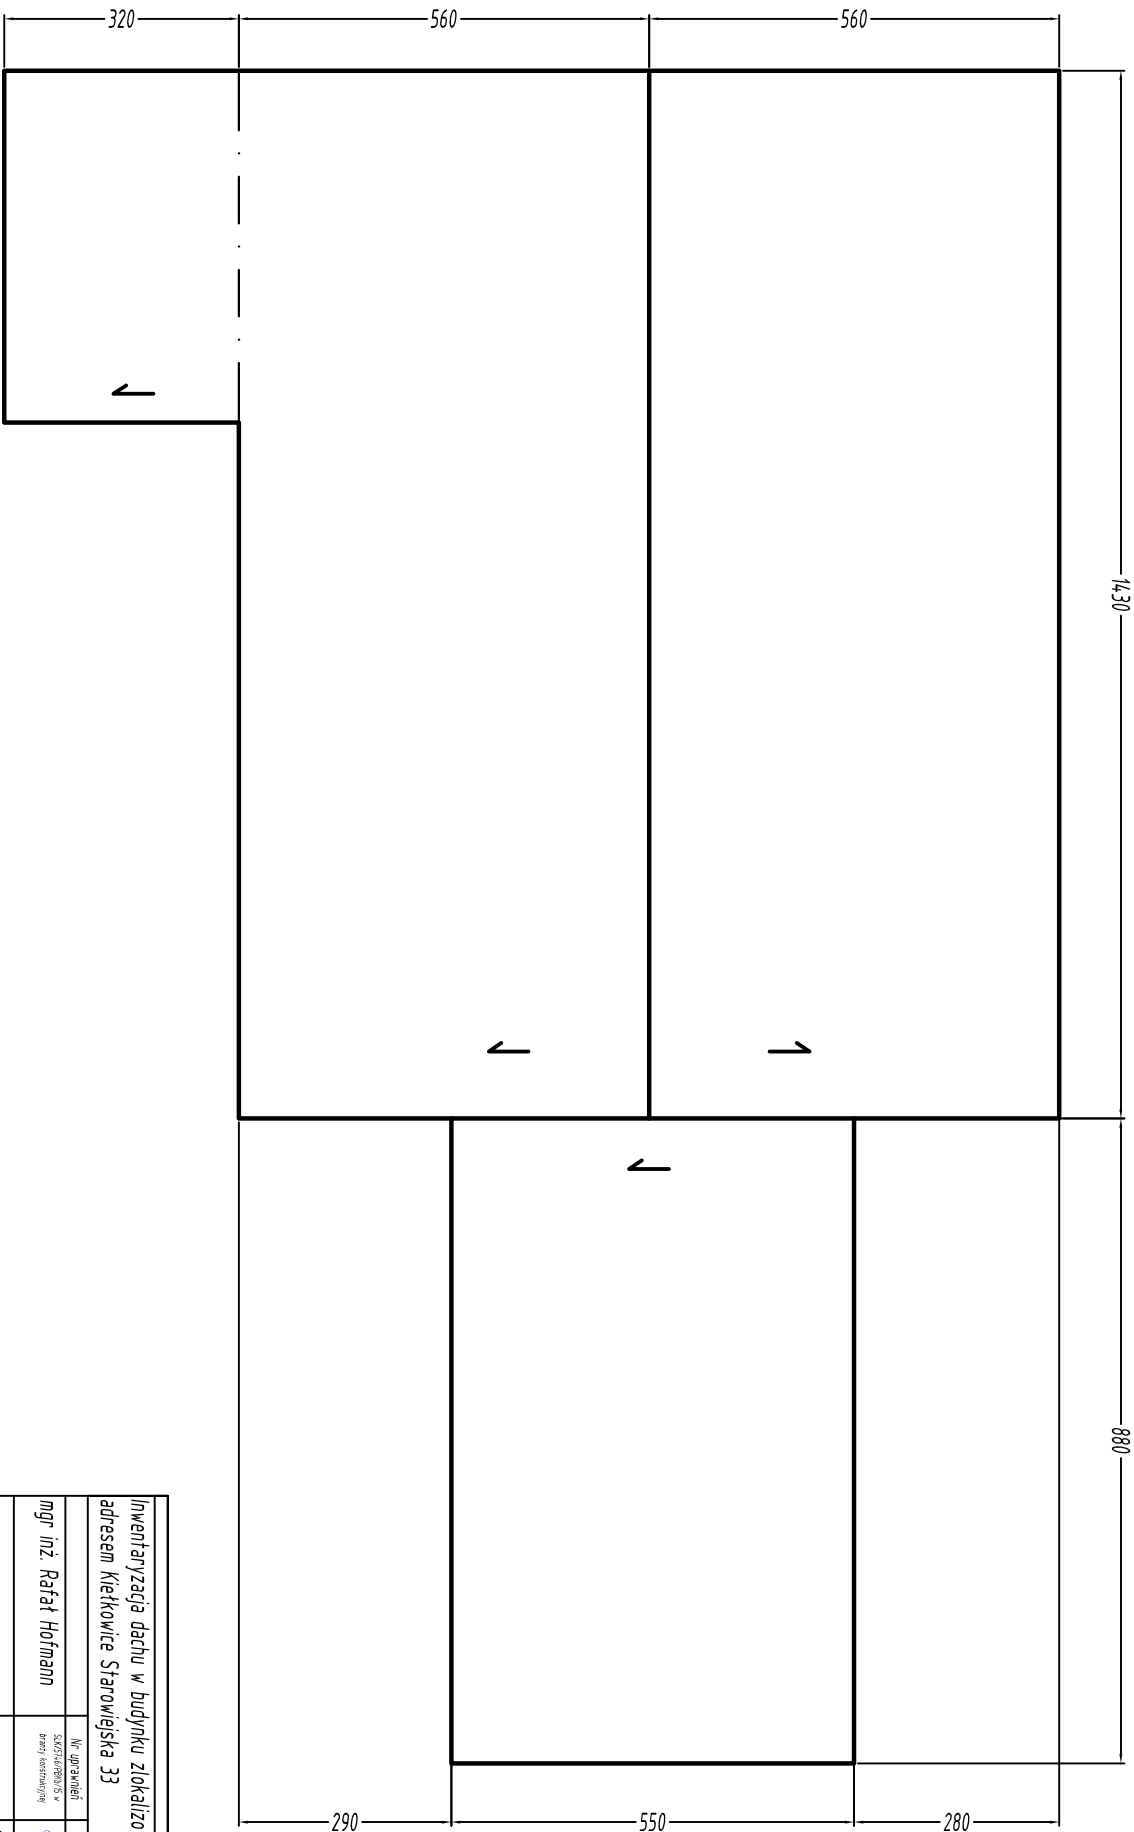

Inwentaryzacja dachu w budynku zlokalizowanym pod
adresem Kiełkowiec Starowiejska 33

mgr inż. Rafał Hofmann

mgr inż. Aleksander Kadis

Nr uprawnień
inżynierskich
wzrostu i
wzrostu

Podpis