

Powierzchnia dachu 210 m²


Rodzaj pokrycia: Płyty płaskie prasowane typu "WF-6" o ciężarze około 11 kg/m²

Szacowany ciężar pokrycia: 2310 kg

Typ podkładu: łaty

4533

Ilość obiektów na ankiecie: 1

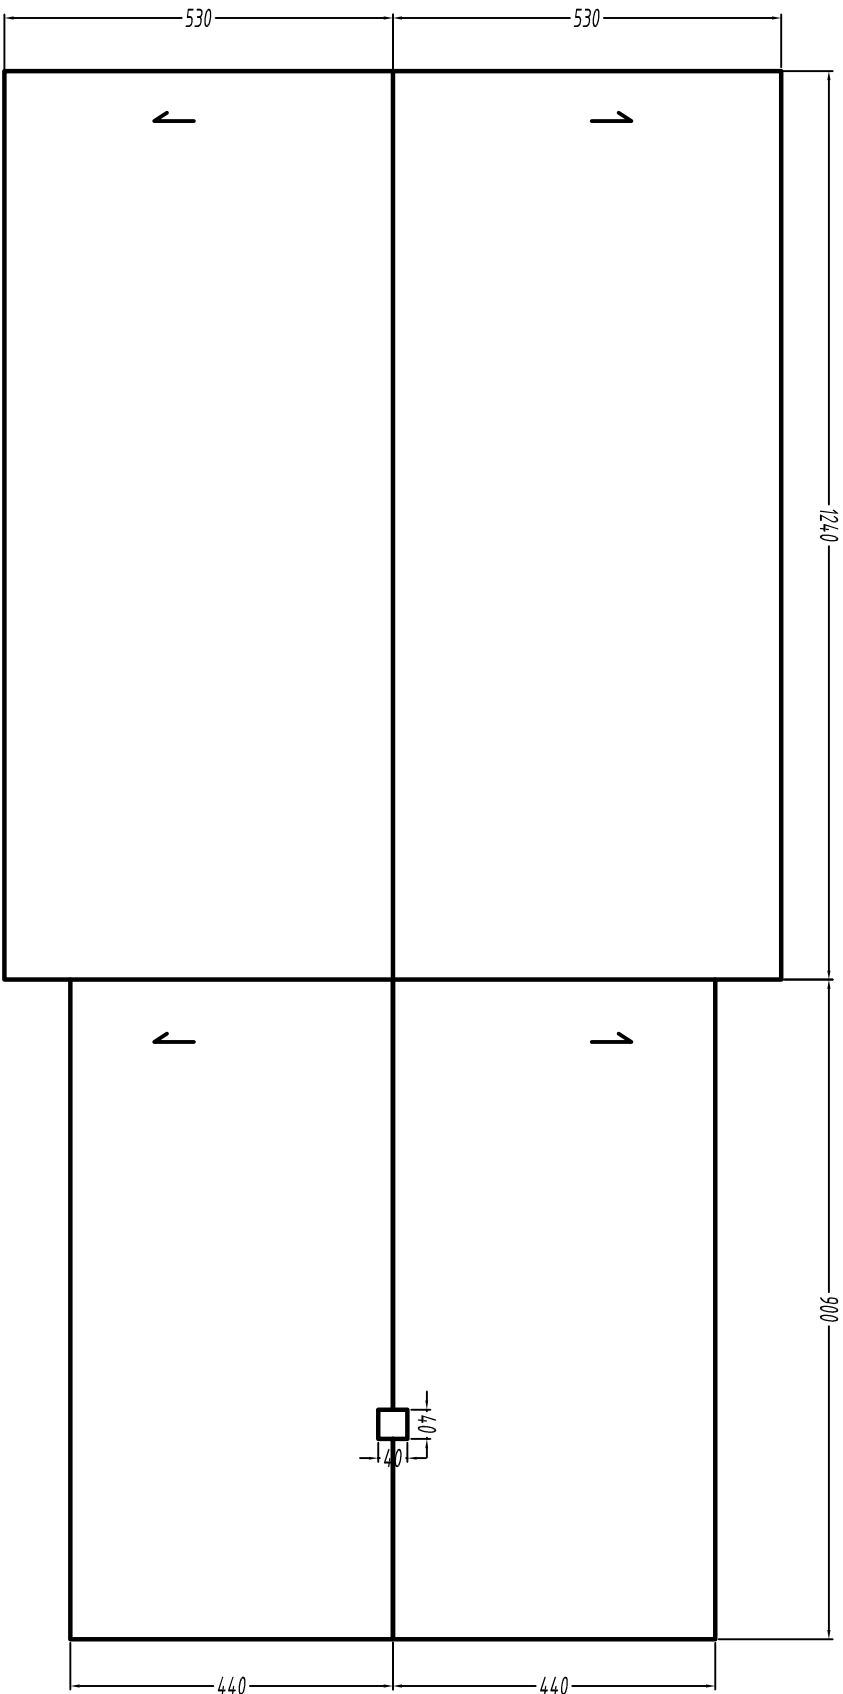

Inwentaryzacja dachu w budynku zlokalizowanym pod
adresem Kiełkowie Łąki 70

mgr inż. Rafał Hofmann

mgr inż. Aleksander Kadis

Nr uprawnień
inżynierskich

Podpis