

Powierzchnia dachu 209 m²

Rodzaj pokrycia: Płyty płaskie prasowane typu "WF-6" o ciężarze 11 kg/m²


Szacowany ciężar pokrycia: 2299 kg

Typ podkładu: łaty

NR PROTON

4330

Ilość obiektów na ankiecie: 1

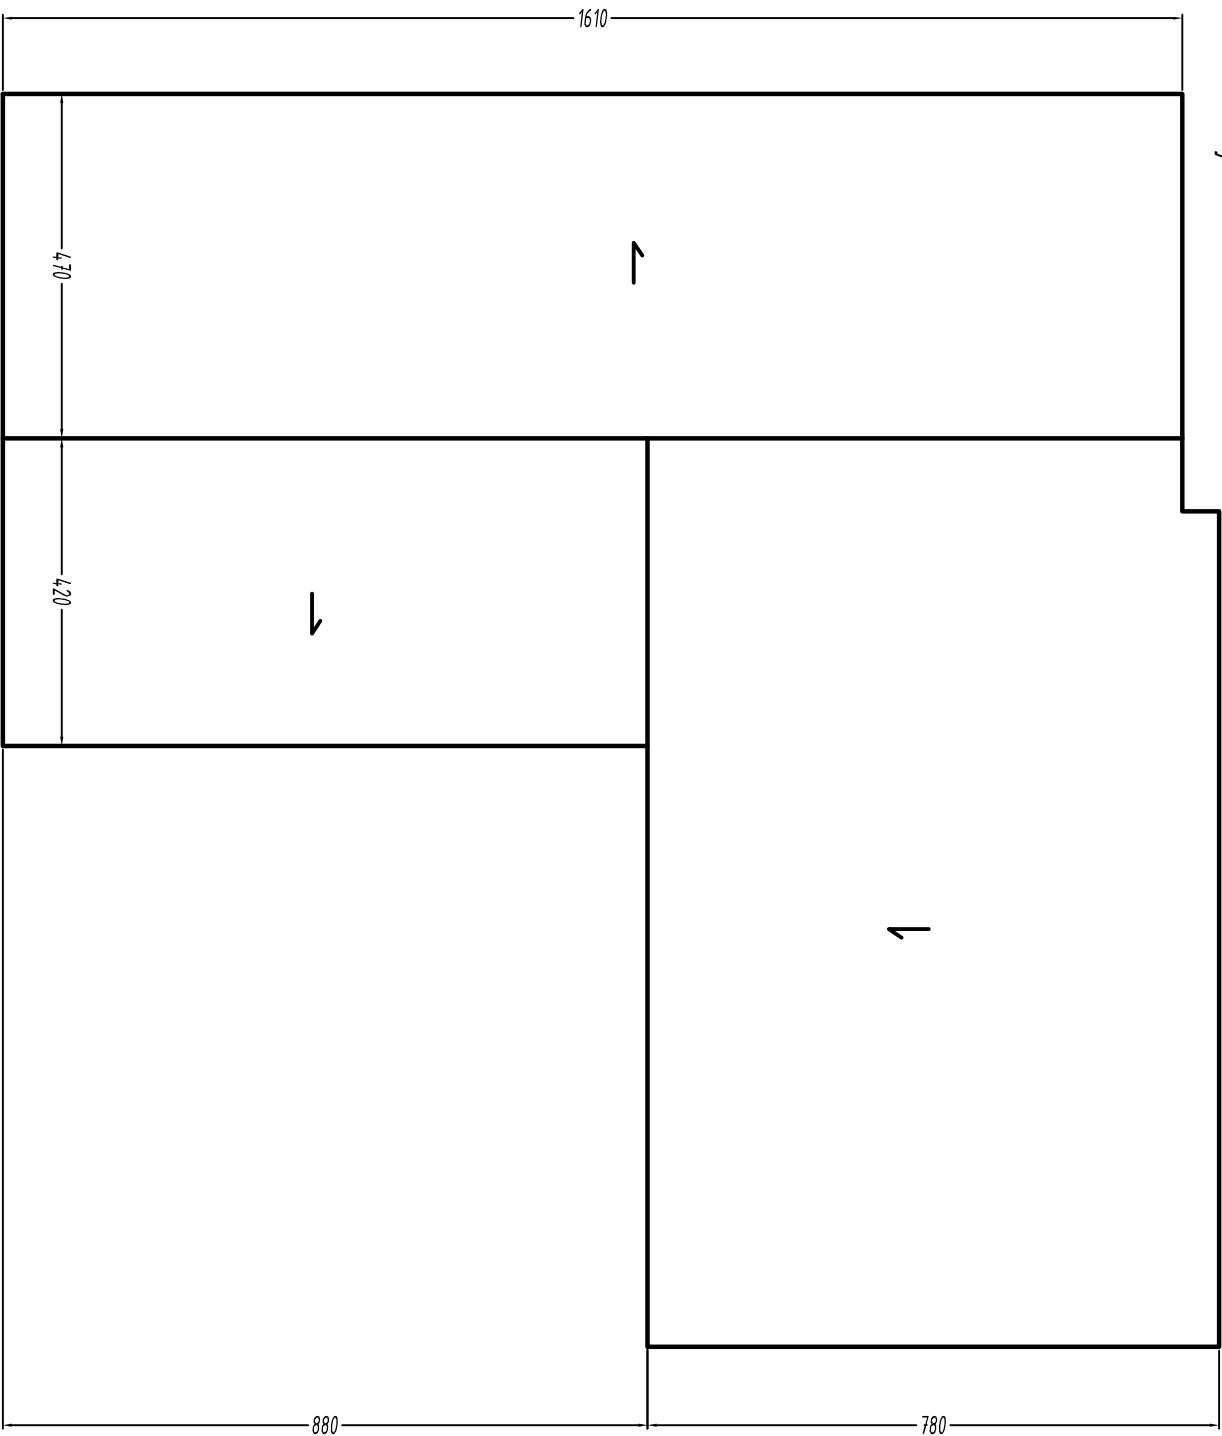

Tytuł			
Inwentaryzacja dachu w budynku zlokalizowanym pod			
adresem Ryszów Ogrodzienicka 27			
Projektant	Nr uprawnień	Podpis	
mgr inż. Rafał Hofmann	ŚCISŁOŚĆ 2 branża budowlana		
mgr inż. Aleksander Kadis			