


MAPA DO CELÓW PROJEKTOWYCH		
Oznaczenie kancelaryjne zgłoszenia pracy geodezyjnej		G.III.6640.512.2019
Miejscowość : Ogródzieniec, działka nr 804/11, ul.Orzeszkowej		
Jednostka ewidencyjna	Identyfikator	241606_4
	nazwa	Ogródzieniec
Obręb ewidencyjny	Identyfikator	Nr 0001
	nazwa	OGRODZIENIEC
Skala mapy :		1 : 500
Nazwa układu współrzędnych	prostokątnych płaskich	2000 - poł. 21
	wysokości	Kronsztad 86
Oznaczenie obszaru , który jest przedmiotem aktualizacji		-----
Oznaczenie i informacje o służebnościach gruntowych mająca wpływ na zagospodarowanie gruntów, zlokalizowanych w granicach projektowanej inwestycji.		Nie badano
Nie wyklucza się istnienia w terenie innych nie wykazanych na niniejszej mapie elementów podziemnego uzbrojenia terenu, nie zgłoszonych do inwentaryzacji. Granice ewidencyjne działek wniesione z bazy GODGIK. Mapa może służyć do zaprojektowania budynków w odległości mniejszej lub równej 4,0 m od granicy.		
Mapa zasadnicza : 7.134.07.09.3.4, 7.134.07.14.1.2,		
USŁUGI GEODEZYJNE Inż. Dariusz Farbicki 32-340 WOLBROM; ul. Pl. Wolności 11 NIP: 649-191-19-19 Tel. (+48) 664473149		GEODETA UPRAWNIONY mgr inż. Paweł Kamiński Upr. GGR. nr 19593
Nazwa/ Imię i Nazwisko wykonawcy oraz data i podpis osoby reprezentującej wykonawcę.		Imię i Nazwisko, nr uprawnień oraz data i podpis geodety uprawnionego.

Starosta Zawierciański
Powiatowy Ośrodek Dokumentacji
Geodezyjnej i Kartograficznej w Zawierciu

Poświadczam, że niniejszy dokument został opracowany w wyniku prac geodezyjnych i kartograficznych, których rezultaty zawiera operat techniczny wpisany do ewidencji materialnego państwowego zasobu geodezyjnego i kartograficznego.

Identyfikator ewidencyjny materiału zasobu - Operatu technicznego	P.2416. 2019.832
Data wpisania operatu technicznego do ewidencji materialnego zasobu:	2019-07-24
Imię, nazwisko i podpis osoby reprezentującej organ:	Z up. STAROSTY inż. Małgorzata Gradzińska Kierownik Powiatowego Ośrodka Dokumentacji Geodezyjnej i Kartograficznej

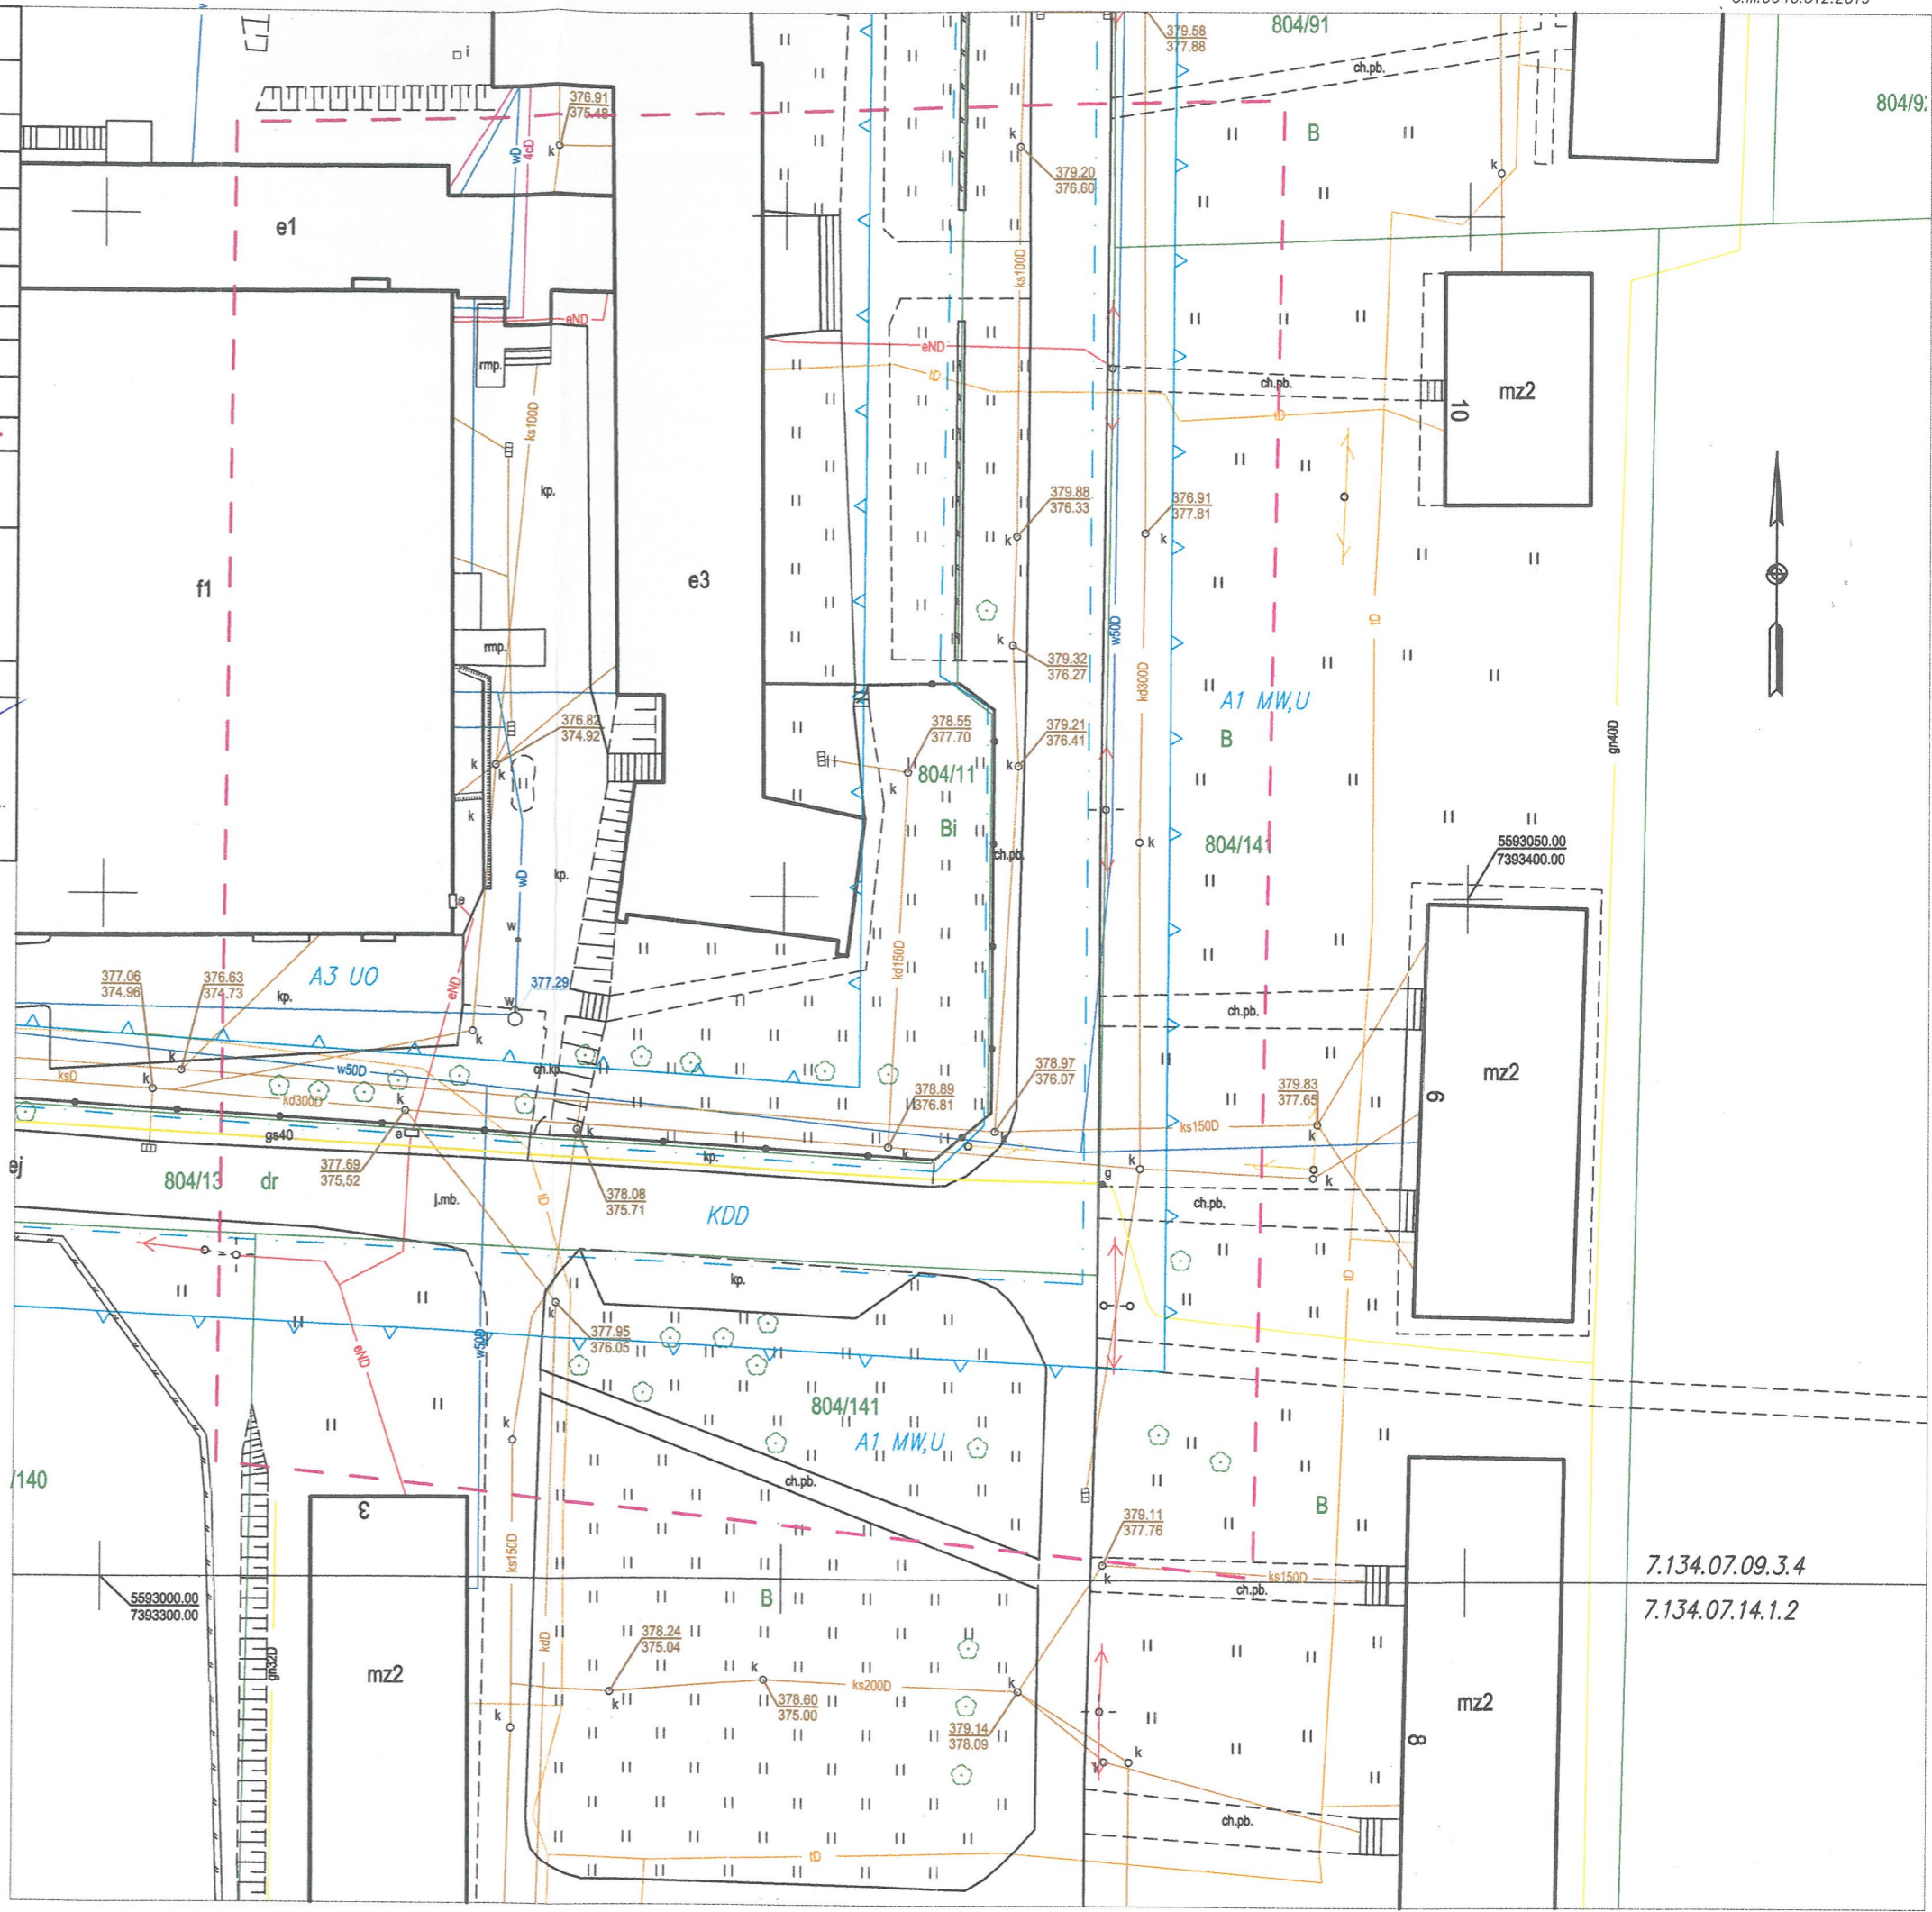

7.134.07.09.3.4
7.134.07.14.1.2