

# MAPA DO CELÓW PROJEKTOWYCH

SKALA 1 : 500  
 Id. zgłoszenia: GIII.6640.907.2019  
 Jednostka ewidencyjna: 241606\_4; Ogrodzieniec; Obręb: 0001, Ogrodzieniec  
 Mapa zasadnicza: układ 2000/7: 7.134.07.19.2.4. Układ wysokości: Kronsztad 86.  
 Mapa powstała w wyniku pomiaru bezpośredniego oraz wektoryzacji rastra mapy zasadniczej.  
 Uwaga: Granice ewidencyjne działek przeniesiono z mapy numerycznej otrzymanej z PODGIK Zawiercie.  
 Mapa nie będzie służyć do projektu budynków usytuowanych w odległości mniejszej niż 4.0m od granicy działki.  
 Nie wyklucza się istnienia w terenie innych urządzeń infrastruktury podziemnej, które nie zostały zgłoszone do geodezyjnej inwentaryzacji.  
 Służebności gruntowe w zakresie opracowania nie były badane.  
 Linie miejscowego planu zagospodarowania przestrzennego przeniesiono graficznie.  
 Mapa aktualna na dzień: 09.10.2019 r.

Henryk Bak  
 Geodeta upr.  
 Nr 5045  
 ul. ...  
 108-44-45



## ZAGOSPODAROWANIE TERENU 1:500

DZIAŁKA NR 3030/5; A. M. 13; J. E. 241606\_4; OBRĘB 0001 OGRODZIENIEC

- ZAKRES OPRACOWANIA
- GRANICE DZIAŁKI
- PROJEKTOWANE NAWIERZCHNIE
- KR3 – KOSTKA BRUKOWA
- KRAWĘDZIE PROJEKTOWANYCH NAWIERZCHNI
- KRAWĘZNIK BETONOWY DROGOWY 15x30 cm
- OPORNIK DROGOWY 12x25 cm

170,0 m<sup>2</sup>  
 70,0 mb  
 14,0 mb

## LOKALIZACJA 1:10000

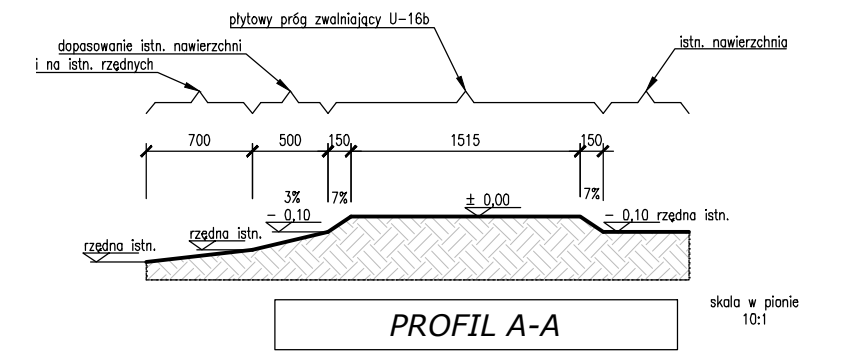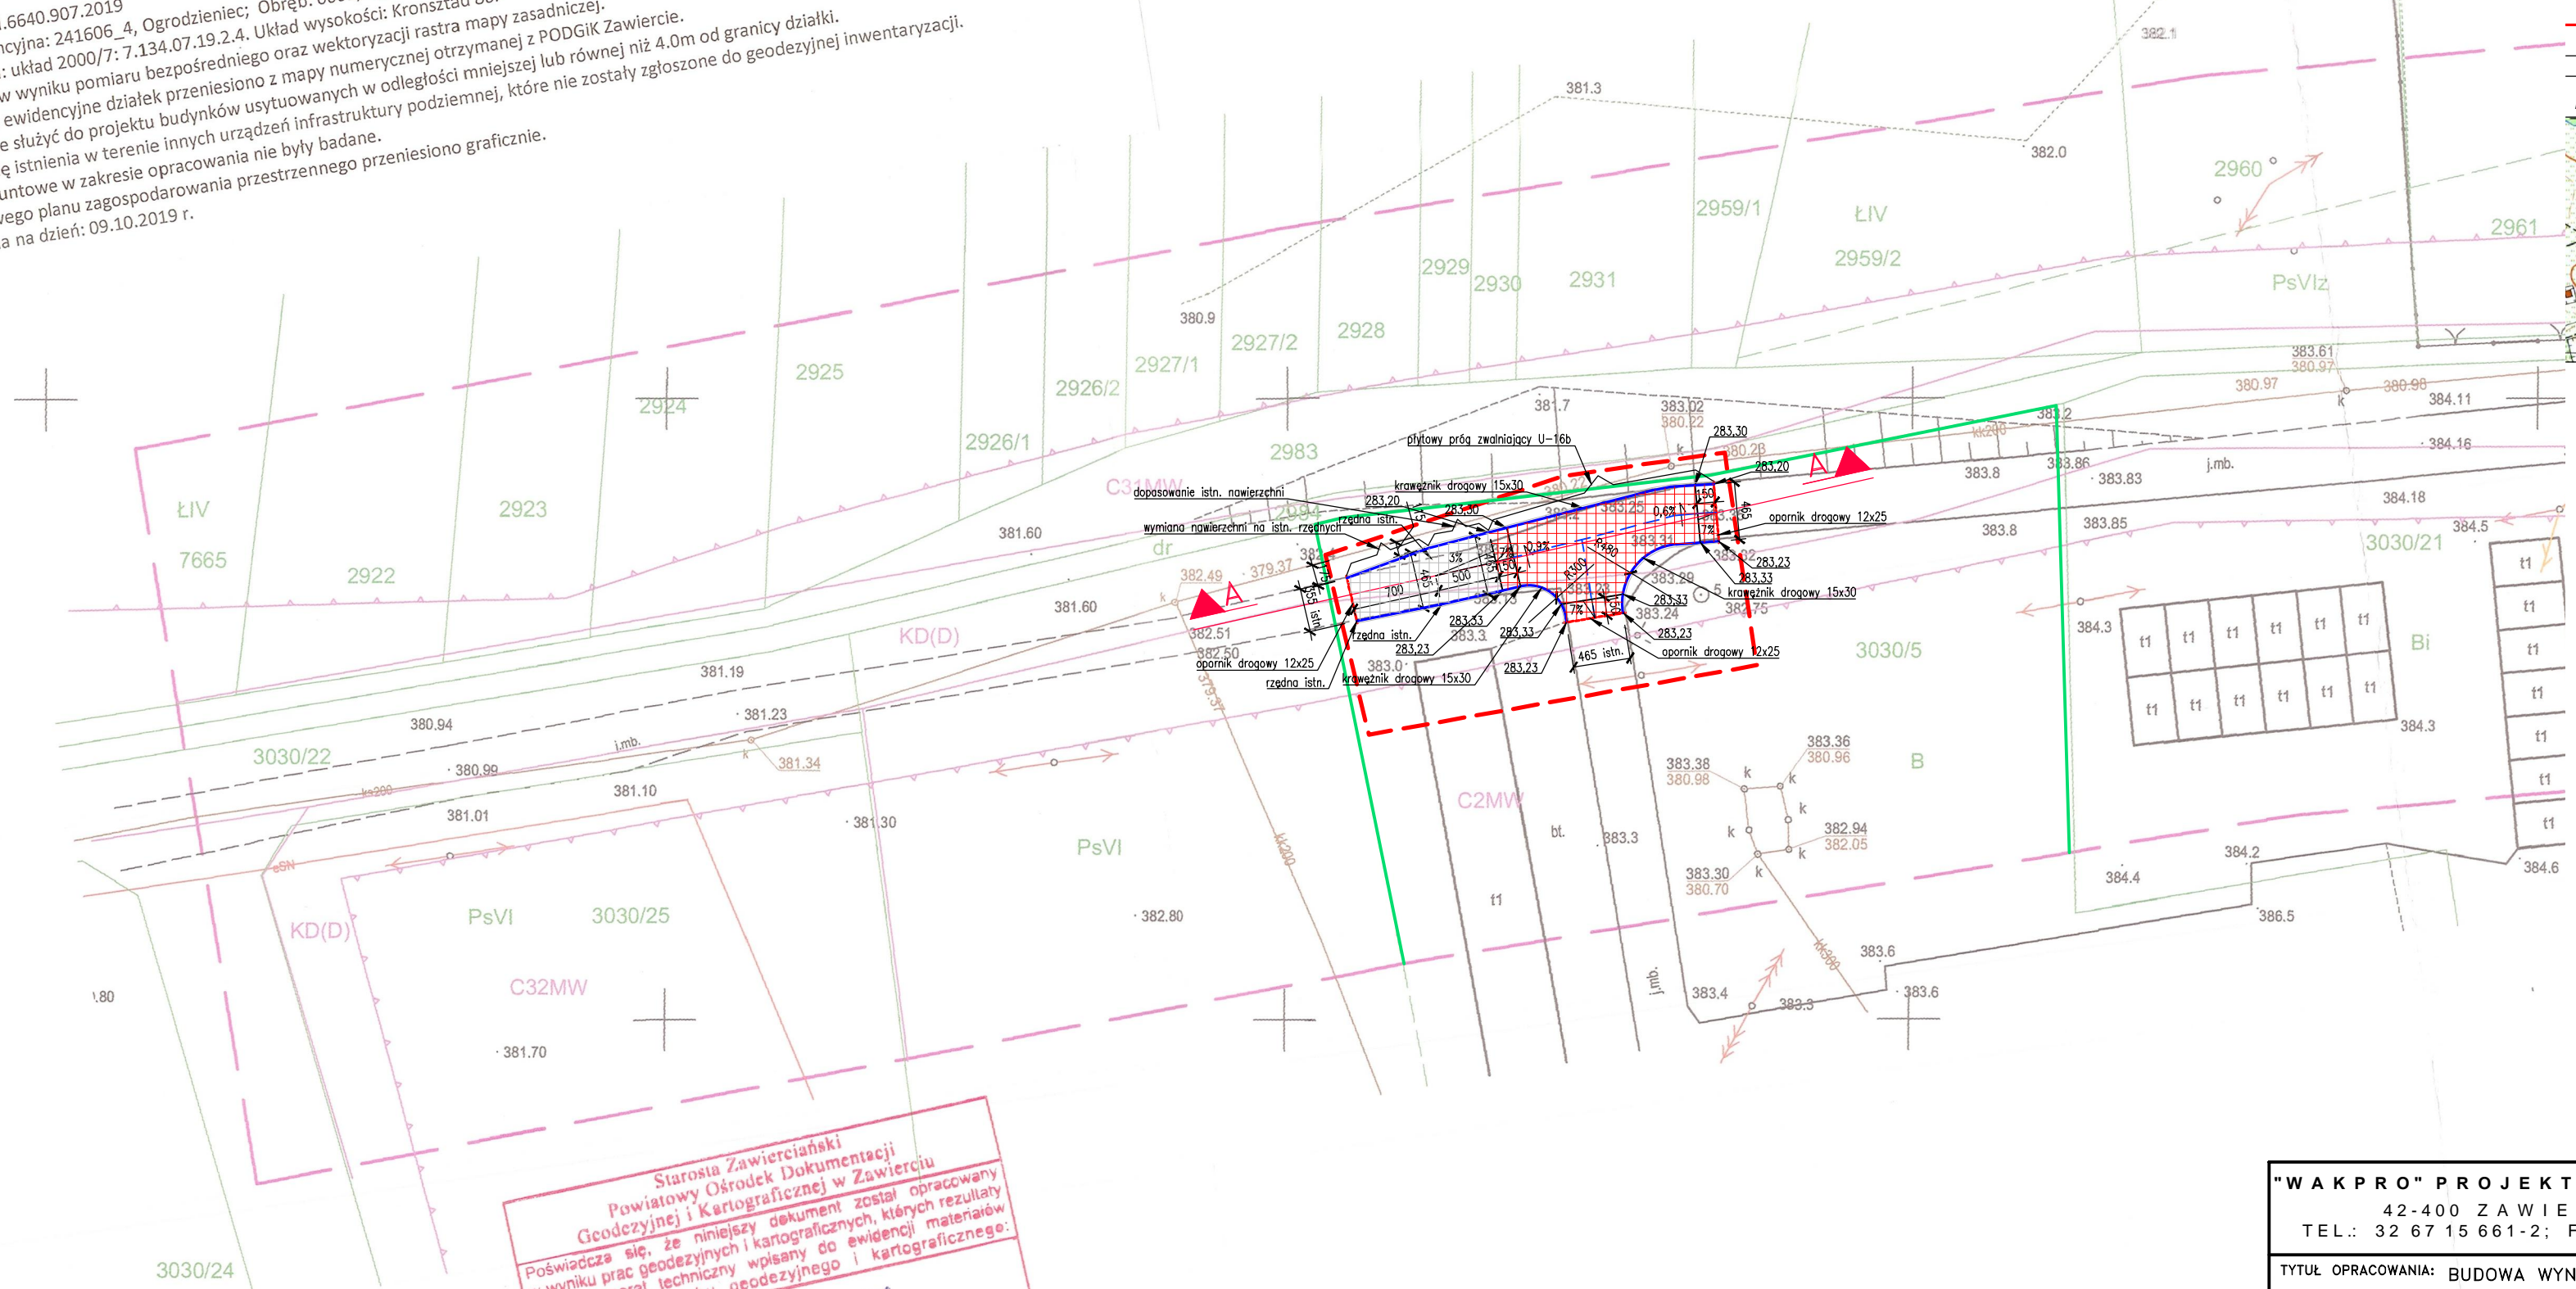

Starosta Zawierciański  
 Powiatowy Ośrodek Dokumentacji  
 Geodezyjnej i Kartograficznej w Zawierciu

Poświadczam się, że niniejszy dokument został opracowany w wyniku prac geodezyjnych i kartograficznych, których rezultaty zawiera operat techniczny wpisany do ewidencji materiałów państwowego zasobu geodezyjnego i kartograficznego:

Identyfikator ewidencyjny materiału zasobu - operatu technicznego: P.2416. 357.2D19  
 Data wpisania operatu technicznego do ewidencji materiałów zasobu: 11.12.2019

Imię, nazwisko i podpis osoby reprezentującej organ:  
**Z up. STAROSTY**  
**inż. Małgorzata Grudzińska**  
 Kierownik  
 Powiatowego Ośrodka Dokumentacji  
 Geodezyjnej i Kartograficznej

"WAKPRO" PROJEKTOWANIE, KOORDYNACJA, NADZORY  
 42-400 ZAWIERCIE UL. SIENKIEWICZA 58B  
 TEL.: 32 67 15 661-2; FAX.: 32 67 15 663; TEL. KOM.: 501 315 007



TYTUŁ OPRACOWANIA: BUDOWA WYNIESIONEGO POŁĄCZENIA DROGOWEGO NA ODCINKU DROGI ZA OSIEDLEM BLOKÓW MIESZKALNYCH PRZY ULICY SŁOWACKIEGO

INWESTOR: GMINA OGRODZIENIEC  
 PLAC WOLNOŚCI 25, 42-440 OGRODZIENIEC

PLIK: 19\_607  
 FAZA: PB  
 BRANŻA: A

NAZWA OBIEKTU: DROGA WEWNĘTRZNA PRZY UL. SŁOWACKIEGO  
 NAZWA RYSUNKU: ZAGOSPODAROWANIE TERENU

FORMAT: A3  
 SKALA: 1:500

PROJEKTOWAŁ	IMIE I NAZWISKO	NR UPR.	DATA	PODPIS
	mgr inż. Piotr Wałek	40/02	12.2019	
SPRAWDZIŁ	mgr inż. Marcin Góral	SLK/0131/PWOK/04	12.2019	

NR PROJEKTU: B.607.19.01  
 NR RYSUNKU: 01  
 STRONA: