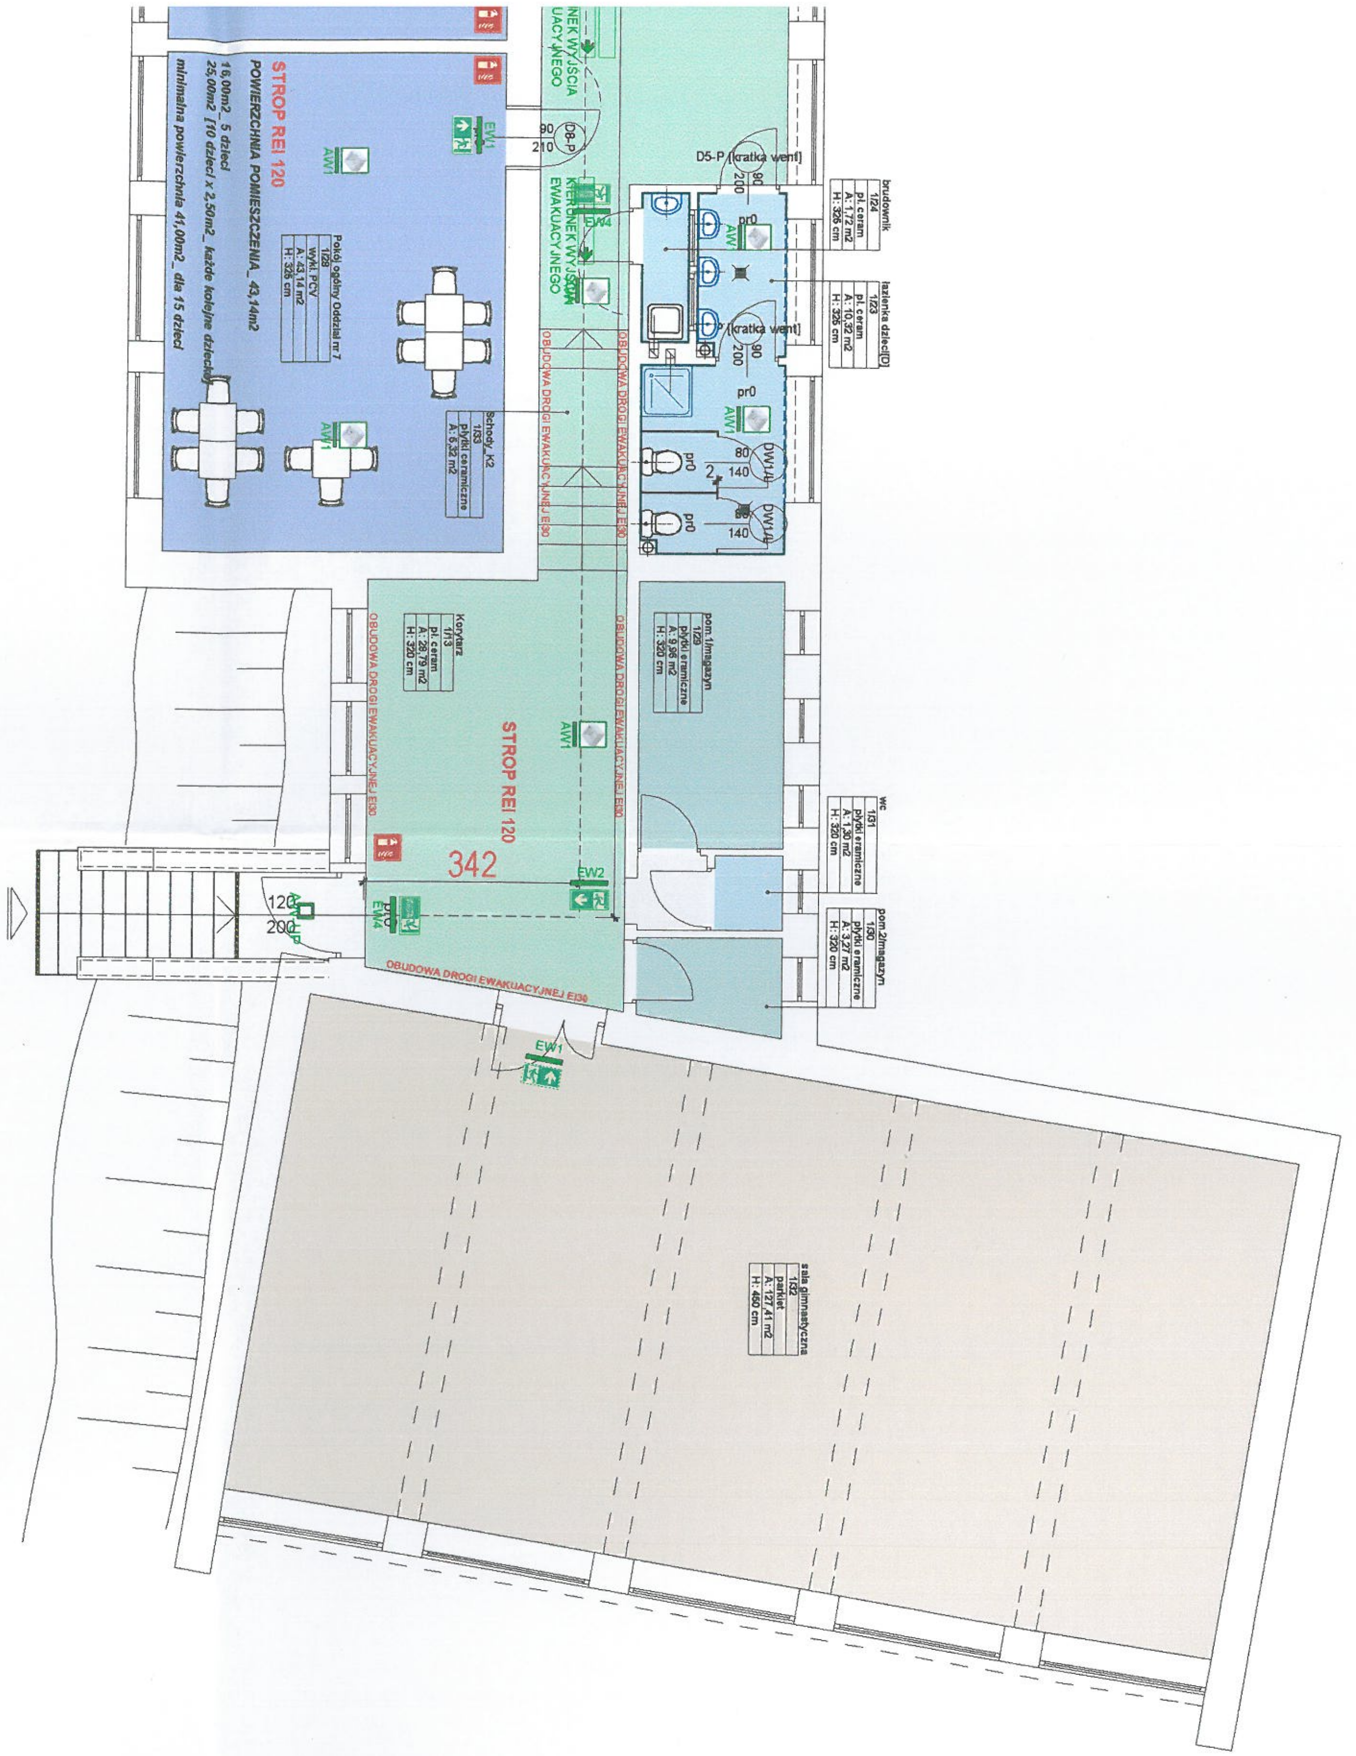
sala gimnastyczna
1/02
parkiet
A: 127,41 m2
H: 460 cm
EW1
OBUDOWA DROGI EWAKUACYJNEJ EI30
EW4
EW2
342
STROP REI 120
120
200
AW1
Korytarz
1/13
pl. ceram
A: 28,79 m2
H: 320 cm
pom.1/magazyn
1/20
płytki eramiczne
A: 9,98 m2
H: 320 cm
wc
1/21
płytki eramiczne
A: 1,30 m2
H: 320 cm
pom.2/magazyn
1/20
płytki eramiczne
A: 3,27 m2
H: 320 cm
Schody_k2
1/33
płytki ceramiczne
A: 6,32 m2
Pokój ogólny Oddział nr 7
1/09
wykł. PCV
A: 43,14 m2
H: 326 cm
STROP REI 120
POWIERZCHNIA POMIESZCZENIA_ 43,14m2
16,00m2_ 5 dzieci
25,00m2 [10 dzieci x 2,50m2_ każde kolejne dziecko]
minimalna powierzchnia 41,00m2_ dla 15 dzieci
łazienka dzieci(D)
1/23
pl. ceram
A: 10,32 m2
H: 326 cm
brudownik
1/24
pl. ceram
A: 1,72 m2
H: 326 cm
DW1/4
pr0
80
140
90
200
[kratka went]
D5-P
D8-P
210
KIERUNEK WYJŚCIA EWAKUACYJNEGO

Uzgodniono pod względem wymagań higienicznych i zdrowotnych bez zastrzeżeń / ~~z zastrzeżeniami~~

....
(podpis i pieczęć imienna)

GR INŻ. JUSTYNA CHOLEWA-LAUS
ezoznawca ds. sanitarnohigienicznych
uprawnienia: 13-BPIO/2008 w zakresie budownictwa
emysłowego i ogólnego bez obiektów ochrony zdrowia
-400 Zawiercie, ul. Równa 24 tel. 600 583 072
ta 01.06.2020 r. L.p. 04/06/2020

RZECZOZNAWCA DO SPRAW ZABEZPIECZEŃ PRZECIWPOŻAROWYCH
mgr inż. Artur M... nr upr. .../2011
Zawiercie: 03. CZE 2020
(data)
Zgodność projektu z wymaganiami ochrony przeciwpożarowej stwierdzam
bez uwag

prawa autorskie niniejszego opracowania zastrzeżone według ustawy z 04.02.1994 r. kopiowanie i użytkowanie bez zgody autora jest zabronione
UWAGA: wszelkie zmiany rozwiązań oraz materiałów uzgodnić autorem projektu.
PAKIET SPECBUD wersja 9.0 NR 09FC-A183 Wersja pełna DXF
Artlantis RENDER_R3 Artlantis RENDER_R6
INTERsoft PARTNER_ ArCADIa_SOFT ID klienta:#1139156 Pracownia Projektowa
BricsCad V8 Pro PL NR SER. 2008-06-20/SD/0888/ Pracownia Projektowa
Microsoft Office Basic 2007 w/OfcPro07Trial (OEM) Proof of License X12-88319
CORELDRAW GRAPHICS _ SUITE X4 DR14R22-YLHFR9N-KBBM.........
PAKIET ArchiCAD STAR(T) EDITION 2 WERSJA PEŁNA _NR SER. 8-5637311 POLISH COMMERCIAL VERSION

prawaautorskieniniejszegoopracowaniazastrzeżone_prawaautorskieniniejszegoopracowaniazastrzeżone_prawaautorskieniniejszegoopracowania
kopiowaniezabronionekopiowaniezabronionekopiowaniezabronionekopiowaniezabronionekopiowaniezabronionekopiowaniezabronionekopiowanie

pracownia: 42-400 zawiercie, ul. dojazd 8/25..........telefony kontaktowe: +48 32 67 171 27, 600 324 796........email: pracownia@gww99.jur.pl.........pp.gww99@gmail.com

PROJEKTANT	NUMER UPRAWNIEŃ	PODPIS
mgr inż.architekt ANDRZEJ WOLAŃSKI	nr ewidencyjny uprawnień 53/03/SLOKK/II	
mgr inż.architekt HUBERT WOLAŃSKI	nr ewidencyjny uprawnień 11/SLOKK/2015	
OPRACOWANIE	**NUMER UPRAWNIEŃ**	**PODPIS**
mgr inż.architekt KATARZYNA BŁOCH		
mgr inż.architekt LUCYNA WOLAŃSKA		
SPRAWDZAJĄCY	**NUMER UPRAWNIEŃ**	**PODPIS**

TEMAT RYSUNKU	RZUT PIĘTRA_ CZĘŚĆ NOWA I STARA OBIEKTU _OBJĘTA OPRACOWANIEM
NAZWA INWESTYCJI	Zmiana sposobu użytkowania istniejących pomieszczeń szkolnych w budynku przy ul. E. Orzeszkowej 13 w Ogrodzieńcu z przeznaczeniem na pomieszczenia Przedszkola Publicznego w Ogrodzieńcu w ramach zadania inwestycyjnego pod nazwą "Adaptacja pomieszczeń w budynku przy ul. E. Orzeszkowej 13 na potrzeby przedszkola"
ADRES INWESTYCJI	804/11 /j.ewid.241606_OGRODZIENIEC/0001 OGRODZIENIEC ul. Elizy Orzeszkowej 13, 42-440 Ogrodzieniec
INWESTOR	Gmina Ogrodzieniec, Plac Wolności 25, 42-440 Ogrodzieniec

gww99
pracownia projektowa
architekt mgr inż. andrzej wolański

STADIUM	SKALA RYSUNKU
PB-W	1:120
BRANŻA	DATA
ARCH.	04.2020
	NR RYSUNKU
A_02	00-03