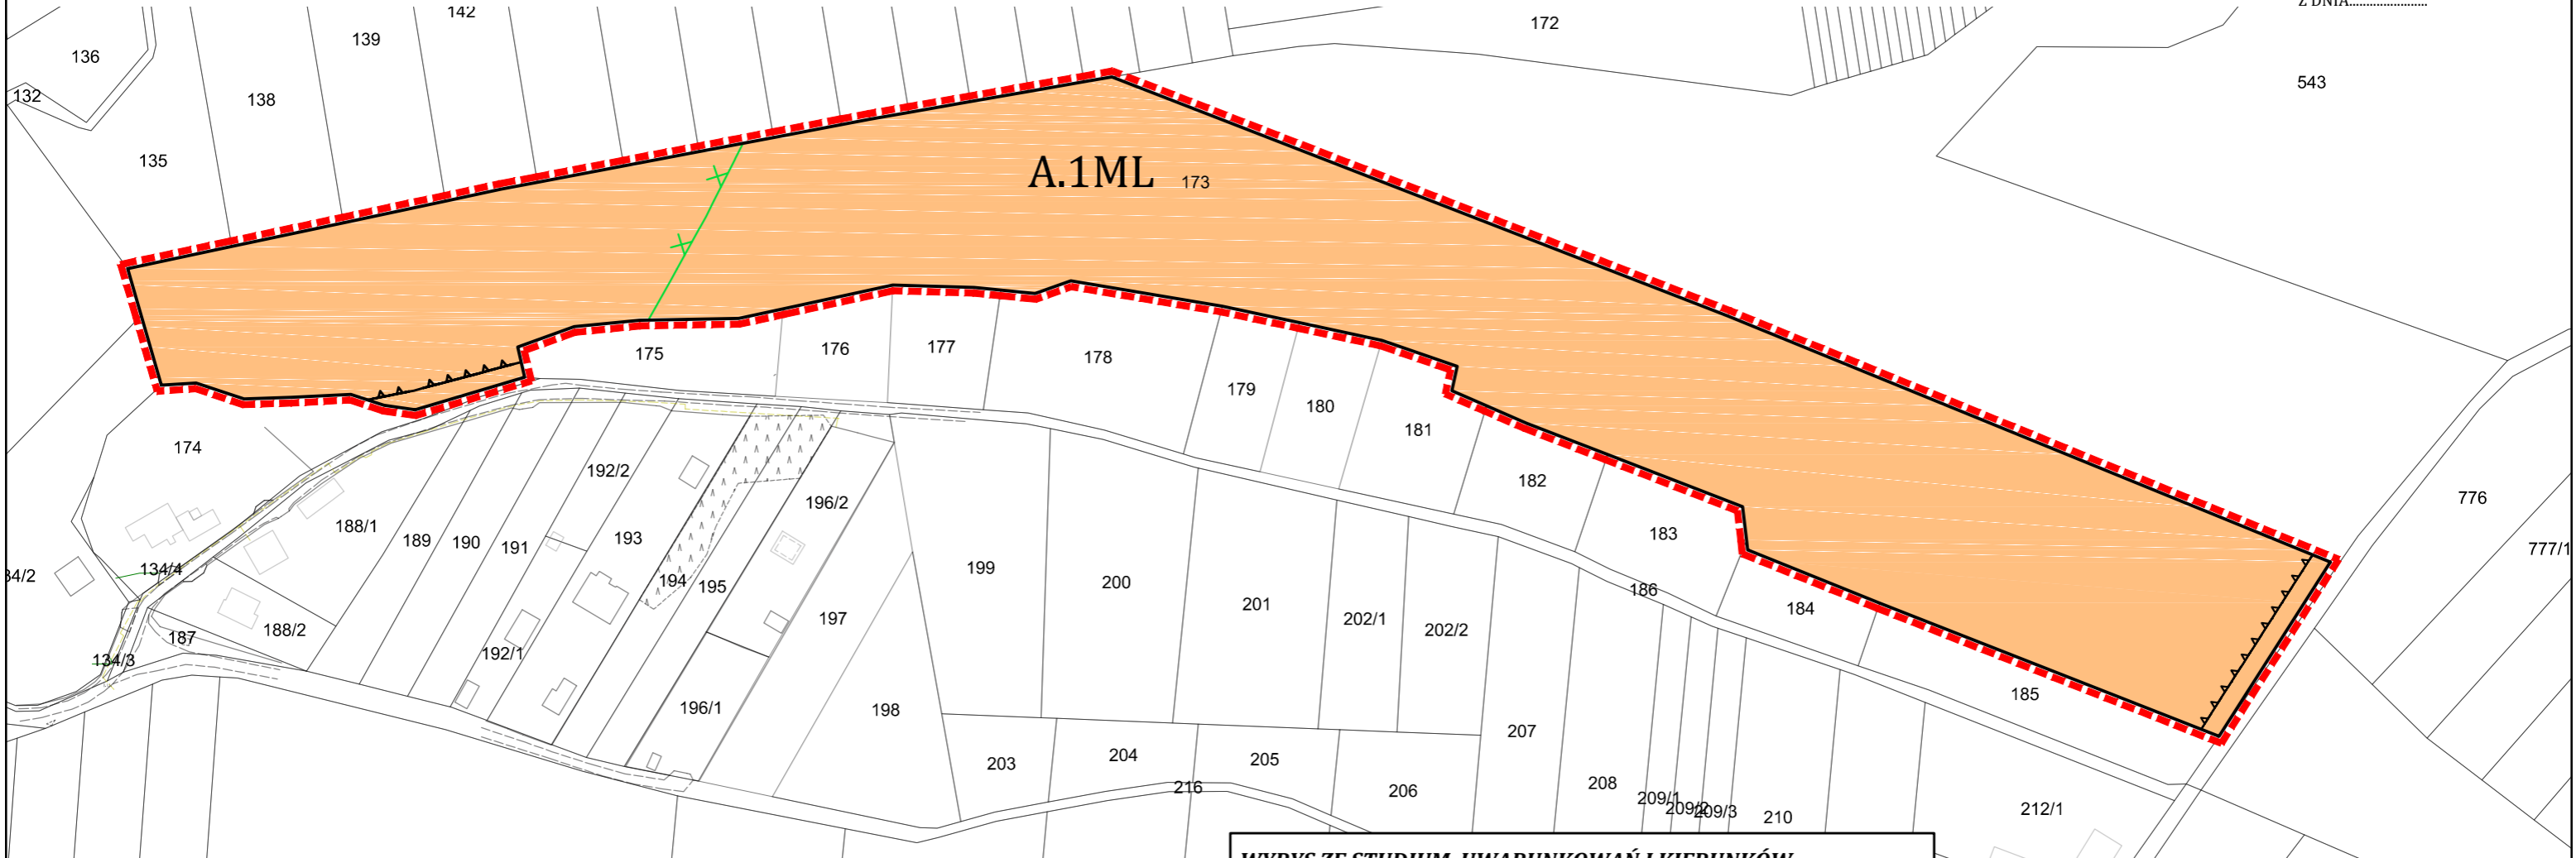

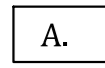
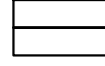
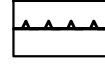





**MIEJSCOWY PLAN ZAGOSPODAROWANIA PRZESTRZENNEGO
DLA TERENÓW POŁOŻONYCH W GMINIE OGRODZIENIEC - etap I**

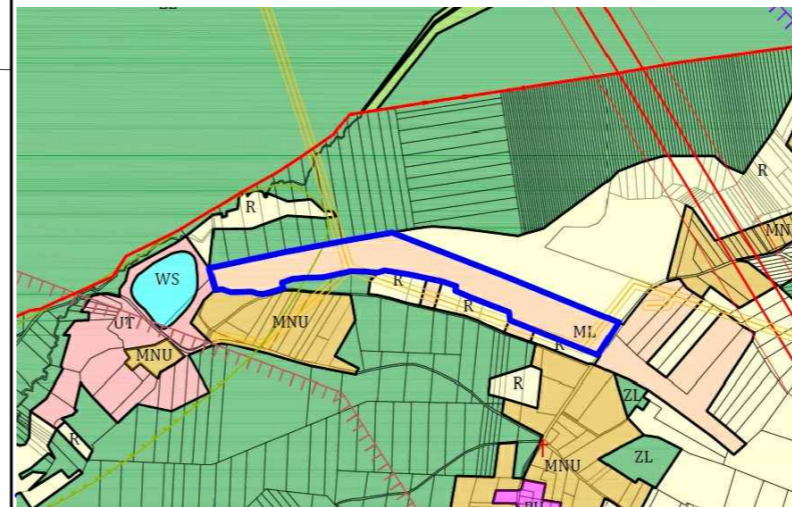
ZAŁĄCZNIK NR 3
DO UCHWAŁY NR.....
RADY MIEJSKIEJ W OGRODZIENIECU
Z DNIA.....






LEGENDA

-  GRANICA OPRACOWANIA PLANU MIEJSCOWEGO
-  OZNACZENIE JEDNOSTKI STRUKTURALNEJ
A - MIASTO OGRODZIENIEC
-  LINIE ROZGRANICZAJĄCE TERENY O RÓŻNYM
PRZEZNACZENIU LUB RÓŻNYCH ZASADACH
ZAGOSPODAROWANIA
-  NIEPRZEKRACZALNA LINIA ZABUDOWY
-  **ML** TERENY ZABUDOWY LETNISKOWEJ
-  WSZYSTKIE TERENY
ZAŁ. NR 3 GŁÓWNY ZBIORNIK WÓD PODZIEMNYCH NR 454
"OLKUSZ ZAWIERCIE"
-  STREFA "K" OCHRONY KRAJOBRAZU KULTUROWEGO

**WYRYS ZE STUDIUM UWARUNKOWAŃ I KIERUNKÓW
ZAGOSPODAROWANIA PRZESTRZENNEGO GMINY OGRODZIENIEC**



-  **ML** TERENY ZABUDOWY REKREACJI INDYWIDUALNEJ
-  NAWIETRZNE LINIE ELEKTROENERGETYCZNE 15KV WRAZ ZE STREFAMI
ODDZIAŁYWANIA
-  STREFA "K" OCHRONY KRAJOBRAZU KULTUROWEGO