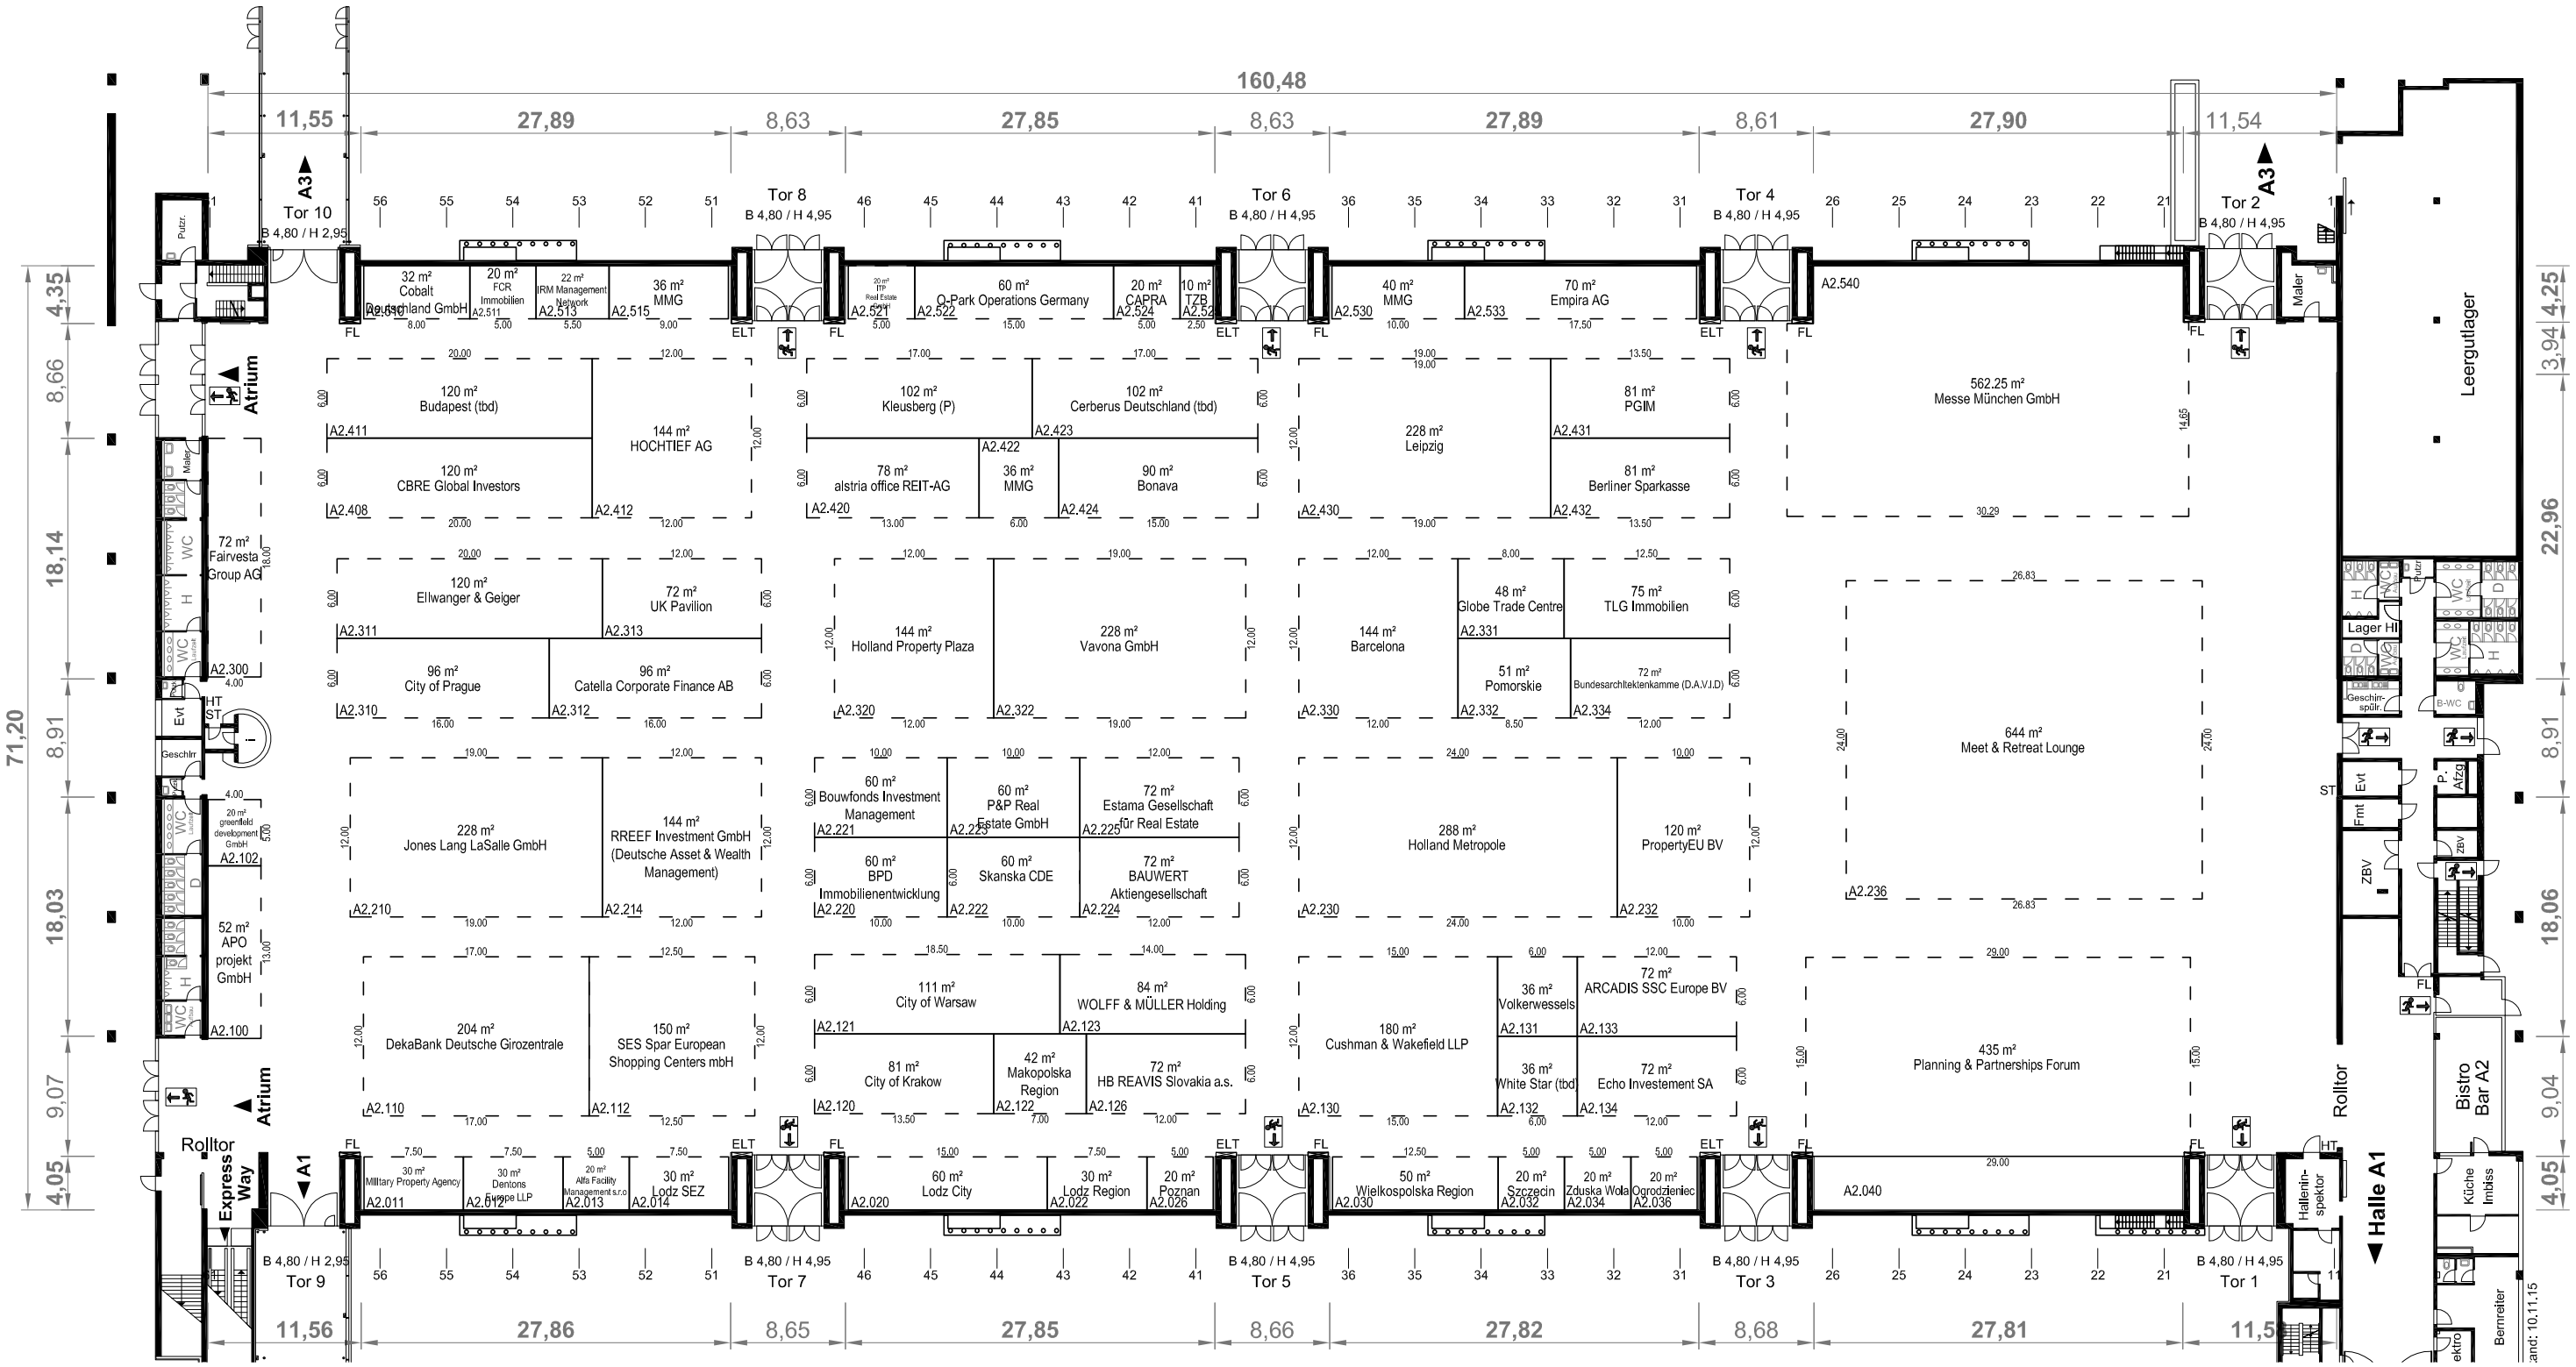
160,48
11,55
27,89
8,63
27,85
8,63
27,89
8,61
27,90
11,54
Tor 10
Tor 8
Tor 6
Tor 4
Tor 2
B 4,80 / H 4,95
B 4,80 / H 2,95
A3
Atrium
Rolltor
Express Way
A1
Halle A1
Leergutlager
Bistro Bar A2
Küche Imbiss
Lager HI
Maler
Putz.
Evt
Fmt
ZBV
Geschirr-spülr.
Hallenin-spektor
Bernreiter
Tor 9
Tor 7
Tor 5
Tor 3
Tor 1
32 m² Cobalt Deutschland GmbH
20 m² FCR Immobilien
22 m² IRM Management Network
36 m² MMG
60 m² O-Park Operations Germany
20 m² CAPRA
10 m² TZB
40 m² MMG
70 m² Empira AG
562.25 m² Messe München GmbH
120 m² Budapest (tbd)
144 m² HOCHTIEF AG
120 m² CBRE Global Investors
102 m² Kleusberg (P)
102 m² Cerberus Deutschland (tbd)
78 m² alstria office REIT-AG
36 m² MMG
90 m² Bonava
228 m² Leipzig
81 m² PGIM
81 m² Berliner Sparkasse
72 m² Fairvesta Group AG
120 m² Ellwanger & Geiger
72 m² UK Pavilion
96 m² City of Prague
96 m² Catella Corporate Finance AB
144 m² Holland Property Plaza
228 m² Vavona GmbH
144 m² Barcelona
48 m² Globe Trade Centre
75 m² TLG Immobilien
51 m² Pomorskie
72 m² Bundesarchitektenkamme (D.A.V.I.D)
644 m² Meet & Retreat Lounge
228 m² Jones Lang LaSalle GmbH
144 m² RREEF Investment GmbH (Deutsche Asset & Wealth Management)
60 m² Bouwfonds Investment Management
60 m² P&P Real Estate GmbH
72 m² Estama Gesellschaft für Real Estate
60 m² BPD Immobilienentwicklung
60 m² Skanska CDE
72 m² BAUWERT Aktiengesellschaft
288 m² Holland Metropole
120 m² PropertyEU BV
20 m² greenfield development GmbH
52 m² APO projekt GmbH
204 m² DekaBank Deutsche Girozentrale
150 m² SES Spar European Shopping Centers mbH
111 m² City of Warsaw
84 m² WOLFF & MÜLLER Holding
81 m² City of Krakow
42 m² Makopolska Region
72 m² HB REAVIS Slovakia a.s.
180 m² Cushman & Wakefield LLP
36 m² Volkerwessels
72 m² ARCADIS SSC Europe BV
36 m² White Star (tbd)
72 m² Echo Investement SA
435 m² Planning & Partnerships Forum
30 m² Military Property Agency
30 m² Dentons Europe LLP
20 m² Alfa Facility Management s.r.o.
30 m² Lodz SEZ
60 m² Lodz City
30 m² Lodz Region
20 m² Poznan
50 m² Wielkopolska Region
20 m² Szczecin
20 m² Zduska Wola
20 m² Ogrodzieniec
71,20
4,35
8,66
18,14
8,91
18,03
9,07
4,05
4,25
3,94
22,96
8,91
18,06
9,04
4,05
0 10 20 30
+ 11,50
+ 10,60
+ 7,30
+ 5,70
± 0,00
- 4,50
Achtung:
(Holz-) Rückwand Höhe: 2,50m
SCHNITT
Bestandsmauerwerk
Brickwork
(Halle B0: mit Holzwandverkleidung)
(Hall B0 with wooden wall paneling)
Holzwandverkleidung
Wooden wall paneling
Abhängepunkte (1 kN)
Suspension points (1 kN)
Abluftbauen
Ventilation hood
Lautsprecher
Speaker
Lichtkuppeln
Skylight
Dachträger
Roof girder
Info-Stele (B 2.75 / H 2.50)
Information pillar (2.75 w, 2.50 h)
Info-Terminal
Information terminal
Telefon
Telephone
Feuerlösch-Einrichtung
Fire extinguisher
Elektro-Schaltkasten
Electrical control box
Informationsstand
Information stand
Spartenkanalnummer
Utility duct number
Spartenkanal
Utility duct
Erste Hilfe
First aid
Sperrflächen
Blocked Space
Sperrflächen (bedingt nutzbar)
Blocked Space (limited use only)
Vermietbares Maß
Rentable dimension
Hydrant
hydrant (fire plug)
Schalttableau / Switch
Hallen Telefon / Hall Telephone
Info
24
27,90
ST
HT
FL
ELT
Anschlussmöglichkeit für Gas, DN 32, 20 mbar
Gas connection, DN 32, 20 mbar
Anschlussmöglichkeit für Druckluft, DN 50/40, 6 bar
Compressed-air connection, DN 50/40, 6 bar
(Halle B0: DN 50/10, 6 bar)
(Hall B0: DN 50/10, 6 bar)
Anschlussmöglichkeit für Sprinklerbodenzulauf, DN 50
In-floor sprinkler connection, DN 50
Wasserablauf, Abstand = 3,0m, DN 100/70
Waste water, Interval = 3.0 m, DN 100/70
Wasserzulauf, Abstand = 3,0m, DN 25, 3,5 bar
Water supply, Interval = 3.0 m, DN 25, 3.5 bar
Beleuchtung Lighting 350 lux/qm
Beleuchtung Halle B0 Lighting Hall B0 400 lux/qm
Elektroversorgung Electricity 200 W/qm
Staplerbelastung Max. fork-lift load 14 t/qm (140 kN/qm)
Zulässige Bodenbelastung Max. floor load 5 t/qm (50 kN/qm)
Zulässige Bodenbelastung Halle B0 Max. floor load Hall B0 2,5 t/qm (25 kN/qm)
Bodenbelag Halle B0: Elche-Riegelparkett
Floor surface Hall B0: Oak timber parquet
Zulässige Punktbelastung Halle B0 (Auflagefläche 0,3 x 0,3, nicht gültig für Spartenkanalabdeckung) 8 t (80 kN)
Max. Point load Hall B0 (bearing surface 30 x 30 cm; does not apply to utility duct covers)
ÜBERSICHTSPLAN
POSTITION PLAN
N
FG 9-13 outdoor area 9-13
FG Nord outdoor area north
FG 7-8 outdoor area 7-8
EINGANG OST Entrance East
Eingang C6 entrance C6
EINGANG NORD Entrance North
EINGANG NORD/WEST Entrance North/West
PARKHAUS WEST Parking Garage West
EINGANG WEST Entrance West
C6 B6 A6
C5 B5 A5
C4 B4 A4
C3 B3 A3
C2 B2 A2
C1 B1 A1
B0
ICM
Planverfasser:
Messe München
expo real
Messegelände
D-81823 München
Tel.
Fax
http://www.messe-muenchen.de
Projektleitung:
Telefon:
Technikteam:
Telefon:
Veranstaltung:
EXPO REAL 2017
Planinhalt:
Vermietplan
Halle A2
Ausdruck vom: 26.04.17
Datum
Name
Bearbeit.
Gepr.
Signatur
Maßstab: 1:500
Änderung
Datum
Name
Plan-Nr.:
Halle A2