

Radna/y

=====

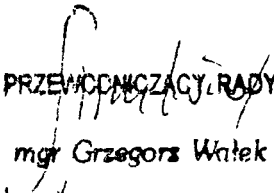
Na podstawie art. 20 ust. 1 ustawy z dnia 8 marca 1990 r. o samorządzie gminnym (tekst jednolity: Dz.U.Nr 142, poz. 1591 z 2001r. z późniejszymi zmianami) zwołuję na dzień :

11 sierpnia 2008r. godz.15⁰⁰
(w sali narad Rady Miejskiej w Ogrodzieńcu)

XXVI SESJĘ RADY MIEJSKIEJ W OGRODZIĘNCU

Porządek obrad :

1. Otwarcie sesji i stwierdzenie jej prawomocności .
2. Przyjęcie porządku obrad.
3. Przyjęcie protokołu z poprzedniej sesji.
4. Sprawozdanie Burmistrza z bieżącej działalności .
5. Podjęcie uchwały w sprawie zmiany uchwały nr XXX/282/2005 z dnia 11 marca 2005r w sprawie zaopiniowania projektu planu aglomeracji „Ogrodzieniec”.
6. Podjęcie uchwały w sprawie wyrażenia zgody na sprzedaż w drodze przetargu prawa użyczenia wieczystego nieruchomości niezabudowanej, działki nr 814/8 o pow. 4,6193 ha położonej w Ogrodzieńcu przy ul. Kościuszki.
7. Podjęcie uchwały w sprawie sprzedaży samodzielnego lokalu mieszkalnego nr 7 w budynku komunalnym nr 10 oraz udziałów w częściach wspólnych tego budynku wraz z oddaniem w użytkowanie wieczyste działki nr 2976/5 o pow. 1420 m²
8. Podjęcie uchwały w sprawie sprzedaży samodzielnego lokalu mieszkalnego nr 4 w budynku komunalnym nr 11 oraz udziałów w częściach wspólnych tego budynku wraz z oddaniem w użytkowanie wieczyste działki nr 2976/7 o pow. 1002 m²
9. Podjęcie uchwały w sprawie zmian w budżecie Gminy Ogrodzieniec na 2008 rok
10. Podjęcie uchwały w sprawie procedury uchwalania budżetu oraz rodzajów i szczegółowości materiałów informacyjnych towarzyszących projektowi budżetu.
11. Podjęcie uchwały w sprawie trybu udzielania i rozliczania dotacji z budżetu Gminy Ogrodzieniec dla szkół i oświatowych placówek niepublicznych posiadających uprawnienia szkół i przedszkoli publicznych .
12. Podjęcie uchwały w sprawie ustalenia planu sieci publicznych przedszkoli. i oddziałów przedszkolnych w szkołach prowadzonych przez Gminę Ogrodzieniec.
13. Podjęcie uchwały w sprawie ustalenia planu sieci publicznych szkół podstawowych prowadzonych przez Gminę Ogrodzieniec.
14. Interpelacje i zapytania radnych .
15. Wnioski , zapytania i oświadczenia.
16. Zamknięcie obrad.


PRZEWODNICZĄCY RADY
mgr Grzegorz Witek

Uchwała Nr
Rady Miejskiej w Ogrodzieńcu
z dnia 2008r.

w sprawie: ustalenia planu sieci publicznych szkół podstawowych prowadzonych przez Gminę Ogrodzieniec

Na podstawie art. 18 ust. 2 pkt. 15 ustawy z dnia 8 marca 1990 r. o samorządzie gminnym (Dz.U. z 2001 r. Nr 142 poz. 1591 z późniejszymi zmianami) oraz art. 17 ust. 4 ustawy z dnia 7 września 1991 r. o systemie oświaty (tekst jednolity z 2004r. Dz.U. Nr 256, poz.2572 z późn. zm.)

Rada Miejska w Ogrodzieńcu
uchwała

§ 1

Ustala się plan sieci publicznych szkół podstawowych prowadzonych przez Gminę Ogrodzieniec:

1. Zespół Szkolno-Przedszkolny w Ogrodzieńcu Szkoła Podstawowa Nr 1 w Ogrodzieńcu, ul. Kościuszki 67
 2. Szkoła Podstawowa w Gieble, ul. Edukacyjna 6
 3. Szkoła Podstawowa w Ryczowie, ul. Armii Krajowej 26
- Struktury organizacyjne poszczególnych jednostek są określone w statutach tych placówek.

§ 2

Ustala się granice obwodów publicznych szkół podstawowych wymienionych w § 1:

1. Zespół Szkolno-Przedszkolny w Ogrodzieńcu Szkoła Podstawowa Nr 1 w Ogrodzieńcu, ul. Kościuszki 67. Obwód szkoły: miast Ogrodzieniec, sołectwo Fugasówka, sołectwo Podzamcze.
2. Szkoła Podstawowa w Gieble. Obwód szkoły: sołectwo Giebło, sołectwo Giebło Kolonia, sołectwo Gułzów, sołectwo Kielkowice, sołectwo Mokrus,
3. Szkoła Podstawowa w Ryczowie. Obwód szkoły: sołectwo Ryczów, sołectwo Ryczów Kolonia, sołectwo Żelazko

Uchyla się:

1. Uchwała Nr VII/61/99 Rady Miejskiej w Ogrodzieńcu z dnia 12 marca 1997 w sprawie określenia obwodu Publicznej Szkoły Podstawowej Nr 1 w Ogrodzieńcu z późniejszymi zmianami.
2. Uchwała Nr VII/58/99 Rady Miejskiej w Ogrodzieńcu z dnia 12 marca 1999 r. w sprawie określenia obwodu Publicznej Szkoły Podstawowej w Gieble.
3. Uchwała Nr VII/62/99 Rady Miejskiej w Ogrodzieńcu z dnia 12 marca 1999 r. w sprawie określenia obwodu Publicznej Szkoły Podstawowej w Ryczowie.
4. Uchwała Nr VII/60/99 Rady Miejskiej w Ogrodzieńcu z dnia 12 marca 1999 r. w sprawie określenia obwodu Publicznej Szkoły Podstawowej w Podzamczu.

§ 3

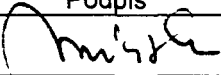
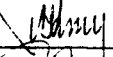
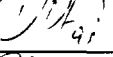
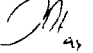
Wykonanie uchwały powierza się Burmistrzowi Miasta i Gminy Ogrodzieniec.

§ 4

1. Uchwała wchodzi w życie z dniem podjęcia z mocą obowiązującą od 1 września 2008r.
2. Uchwała podlega ogłoszeniu w Dzienniku Urzędowym Województwa Śląskiego.

Przewodniczący Rady Miejskiej
Grzegorz Wałek

Karta uzgodnień do projektu uchwały

Funkcja	Podpis
Burmistrz	
Skarbnik	
Sekretarz	
Radca Prawny	

UCHWAŁA Nr
RADY MIEJSKIEJ W OGRODZIEŃCU
z dnia 2008 roku

w sprawie : ustalenia planu sieci publicznych przedszkoli i oddziałów przedszkolnych w szkołach prowadzonych przez Gminę Ogrodzieniec

Na podstawie art.18 ust.2 pkt.15 ustawy z dnia 8 marca 1990r o samorządzie gminnym (tekst jednolity z 2001r.Dz.U. Nr 142, poz.1591 z późn. zm.) w związku z art.14a ustawy z dnia 7 września 1991r o systemie oświaty (tekst jednolity z 2004r. Dz.U. Nr 256, poz.2572 z późn. zm.)

Rada Miejska w Ogrodzieńcu
uchwała

§ 1

Ustala się sieć publicznych przedszkoli i oddziałów przedszkolnych w szkołach podstawowych prowadzonych przez Gminę Ogrodzieniec :

1. Zespół Szkolno-Przedszkolny w Ogrodzieńcu - Przedszkole Publiczne w Ogrodzieńcu.
2. Oddział przedszkolny w Szkole Podstawowej w Gieble.
3. Oddział przedszkolny w Szkole Podstawowej w Ryczowie.

§ 2

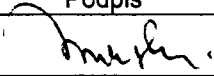



Wykonanie uchwały powierza się Burmistrzowi Miasta i Gminy Ogrodzieniec

§ 3

1. Uchwała wchodzi w życie z dniem podjęcia z mocą obowiązującą od 1 września 2008r.
2. Uchwała podlega ogłoszeniu w Dzienniku Urzędowym Województwa Śląskiego.

Przewodniczący Rady Miejskiej
Grzegorz Wałek

Karta uzgodnień do projektu uchwały

Funkcja	Podpis
Burmistrz	
Skarbnik	
Sekretarz	
Radca Prawny	

UCHWAŁA
RADY MIEJSKIEJ W OGRODZIENIEŃCU

z dnia 2008 roku

w sprawie: trybu udzielania i rozliczania dotacji z budżetu Gminy Ogrodzieniec dla szkół niepublicznych posiadających uprawnienia szkół publicznych

Na podstawie art. 18 ust. 2 pkt 15 ustawy z dnia 8 marca 1990 r. o samorządzie gminnym, (Dz. U. z 2001 r. Nr 142 poz. 1591 z późn. zm.), art. 90 ust. 4 ustawy z dnia 7 września 1991 r. o systemie oświaty (Dz. U. z 2004 r. Nr 256 poz. 2572 z późniejszymi zmianami),

Rada Miejska w Ogrodziencu
uchwala co następuje:

§ 1

Uchwała reguluje tryb udzielania i rozliczania dotacji na zadania oświatowe realizowane przez podmioty niezaliczane do sektora finansów publicznych, a posiadające uprawnienia do prowadzenia tego typu działalności.

§ 2

- 1) Dotację udziela się na pisemny wniosek osoby prawnej prowadzącej szkołę lub placówkę przedstawiony organowi dotującemu nie później niż do 30 września roku poprzedzającego rok uzyskania dotacji.
- 2) Wniosek powinien zawierać:
 - Pełną nazwę i adres szkoły
 - Nazwę i adres osoby prowadzącej
 - Numer i datę zaświadczenia o wpisie do ewidencji niepublicznych szkół wydanego na podstawie art. 82 ustawy z dnia 7 września 1991 roku o systemie oświaty oraz nazwę organu wydającego zaświadczenie
 - Dane o planowanej liczbie uczniów
 - Zobowiązanie do informowania organu dotującego o zmianach zachodzących w faktycznej liczbie uczniów
 - Nazwę banku i numer rachunku bankowego na który należy przekazać dotację.
- 3) Do 5 dnia każdego miesiąca organ prowadzący szkołę zobowiązany jest przedłożyć na piśmie organowi dotującemu informację o faktycznej liczbie uczniów według stanu na pierwszy dzień miesiąca na który udzielona jest dotacja.
- 4) Miesięczne rozliczenie z otrzymanej dotacji należy przekazać do organu dotującego nie później niż w ciągu 20 dni po upływie każdego miesiąca sprawozdawczego wg wzoru Nr 1 niniejszej uchwały.
- 5) Organ dotujący przekazuje dotację w 12 częściach w terminie do ostatniego dnia każdego miesiąca na rachunek bankowy szkoły.

§ 3

Niepubliczna szkoła o której mowa w § 1 otrzymuje z budżetu Gminy Ogrodzieniec dotację według zasady że kwota dotacji odpowiadać będzie w wysokości równej kwocie przewidzianej na jednego ucznia danego typu i rodzaju szkoły w części oświatowej subwencji ogólnej otrzymanej przez gminę.

§ 4

Organowi dotującemu przysługuje prawo kontroli wykorzystania dotacji oraz dokumentów związanych z liczbą uczniów

§ 5

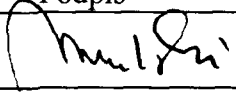
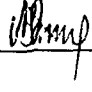

Wykonanie uchwały powierza się Burmistrzowi Miasta i Gminy Ogrodzieniec.

§ 6

Uchwała wchodzi w życie po upływie 14 dni od dnia jej ogłoszenia w Dzienniku Urzędowym Województwa Śląskiego.

Karta uzgodnień do projektu uchwały w sprawie:

trybu udzielania i rozliczania dotacji z budżetu Gminy Ogrodzieniec dla szkół niepublicznych posiadających uprawnienia szkół publicznych

Funkcja	Podpis
Burmistrz	
Skarbnik	
Sekretarz	
Radca Prawny	
Kierownik komórki merytorycznej	

Uzasadnienie merytoryczne (jeśli potrzebne):

Załącznik Nr 1
do uchwały Nr
Rady Miejskiej w Ogrodzieńcu
z dnia

.....

.....

(pieczęć lub nazwa szkoły, placówki)

WZÓR ROZLICZENIA DOTACJI

Rozliczenie dotacji za miesiąc rok

POZYCJA	WYSZCZEGÓLNIENIE	KWOTA W ZŁOTYCH
1.	Otrzymana dotacja z budżetu gminy w kwocie j.n.:	
a.	w miesiąc: roku	
b.	ogółem otrzymana dotacja od początku br. roku w kwocie	
2.	Liczba dzieci w miesiącu rozliczeniowym według stanu na 1 dzień miesiąca	

- p r o j e k t -

UCHWAŁA NR
RADY MIEJSKIEJ W OGRODZIENIECU
z dnia 2008 r.

w sprawie: **procedury uchwalania budżetu oraz rodzajów i szczegółowości materiałów informacyjnych towarzyszących projektowi budżetu**

Na podstawie art. 53 ust. 1 ustawy z dnia 8 marca 1990 r. o samorządzie gminnym / Dz. U. z 2001 roku Nr 142, poz. 1591 ze zmianami /

Rada Miejska w Ogrodzieńcu
uchwała:

§ 1

Kierownicy gminnych jednostek budżetowych, zakładów budżetowych, jednostek kultury, kierownicy referatów i samodzielnych stanowisk w gminie, przedkładają Skarbnikowi Miasta i Gminy w terminie do 15 września roku poprzedzającego rok budżetowy wnioski i projekty planów finansowych do projektu budżetu.

§ 2

Projekty planów finansowych, o których mowa w § 1 opracowywane są z uwzględnieniem:

1. Wskazań Rady Miejskiej do projektu budżetu, wniosków stałych komisji i postulatów Radnych zgłaszanych na sesjach Rady Miejskiej.
2. Przewidywanego wykonania budżetu za rok poprzedzający rok budżetowy.
3. Stawek podatkowych, opłat i cen obowiązujących w roku poprzedzającym rok budżetowy z uwzględnieniem zmian wchodzących w życie z dniem 1 stycznia roku budżetowego.
4. Prognozowanych cen w roku budżetowym.
5. Przewidywanego stanu zatrudnienia na koniec roku poprzedzającego rok budżetowy.
6. Wynagrodzeń obowiązujących w roku poprzedzającym rok budżetowy.

§ 3

1. Skarbnik Miasta i Gminy w oparciu o dostarczone materiały i wnioski, uwzględniając wszystkie źródła dochodów własnych, dotacji celowych na realizację zadań własnych i zleconych z zakresu administracji rządowej, subwencji z budżetu państwa i udziałów w podatku dochodowym, sporządza zestawienie dochodów i wydatków do projektu budżetu, zabezpieczając niezbędne środki na podstawowe zadania bieżące i spłatę zobowiązań przypadających w danym roku.
2. Burmistrz Miasta i Gminy na podstawie przedłożonych przez Skarbnika Miasta i Gminy materiałów opracowuje projekt budżetu.
3. Projekt budżetu z objaśnieniami, prognozą długu oraz informację o stanie mienia komunalnego, Burmistrz przedkłada do 15 listopada roku poprzedzającego rok budżetowy Przewodniczącemu Rady Miejskiej oraz Regionalnej Izbie Obrachunkowej w Katowicach celem zaopiniowania.
4. Burmistrz Miasta i Gminy umożliwia zapoznanie się z projektem uchwały budżetowej mieszkańcom przez zamieszczenie w Biuletynie Informacji Publicznej Miasta i Gminy Ogrodzieniec i udostępnienie do wglądu w formie papierowej w Biurze Rady Miejskiej.

5. Burmistrz w ciągu 7 dni od dnia przekazania projektu uchwały budżetowej Radzie Miejskiej, przekazuje informację podległym jednostkom do opracowania projektów planów finansowych.
6. Jednostki opracowują projekty planów finansowych w terminie 30 dni od dnia otrzymania danych o których mowa w ust. 5 nie później jednak niż do 22 grudnia.

§ 4

I. Projekt uchwały budżetowej określa:

1. Prognozowane dochody i wydatki budżetu według działów, rozdziałów i grup w podziale
 - dochody – bieżące i majątkowe
 - wydatki – bieżące na:
 - wynagrodzenia i pochodne od wynagrodzeń
 - dotacje
 - majątkowe
2. Źródła pokrycia deficytu lub przeznaczenia nadwyżki budżetowej.
3. Przychody i rozchody budżetu.
4. Plan realizacji inwestycji, remontów i innych wydatków majątkowych.
5. Dotacje inne przekazywane na podstawie odrębnych przepisów związane z realizacją zadań gminy.
6. Wydatki na programy i projekty realizowane ze środków pochodzących z budżetu Unii Europejskiej.
7. Wydatki związane z realizacją wieloletnich programów inwestycyjnych z wyodrębnieniem wydatków na finansowanie poszczególnych programów.
8. Plany przychodów i wydatków funduszy celowych.
9. Limit z tytułu zaciągniętych kredytów i pożyczek.
10. Dochody i wydatki związane z realizacją zadań z zakresu administracji rządowej i innych zadań zleconych gminie odrębnymi ustawami.
11. Dochody z tytułu wydawania zezwoleń na sprzedaż napojów alkoholowych i wydatki na realizację zadań określonych w programie profilaktyki i rozwiązywania problemów alkoholowych i przeciwdziałania narkomanii.
12. Plany przychodów i wydatków dochodów własnych jednostek budżetowych.
13. Zakres i kwoty dotacji przedmiotowych.
14. Dochody i wydatki związane z realizacją zadań wspólnych realizowanych w drodze umów lub porozumień między jednostkami samorządu terytorialnego.
15. Upoważnienia dla Burmistrza Miasta i Gminy do zaciągania zobowiązań :
 - a/ na dofinansowanie wydatków, o których mowa w art. 166 ust. 1 ustawy z dnia 30 czerwca 2005 roku o finansach publicznych,
 - b/ z tytułu umów, których realizacja w roku następnym jest niezbędna dla zapewnienia ciągłości działania jednostki i termin zapłaty upływa w roku następnym.

II. Projekt uchwały budżetowej może zawierać:

1. Upoważnienie dla Burmistrza Miasta i Gminy do zaciągania kredytów i pożyczek oraz emisji papierów wartościowych na pokrycie występującego w ciągu roku budżetowego deficytu budżetu.
2. Upoważnienie dla Burmistrza Miasta i Gminy do dokonywania zmian w budżecie, w zakresie określonym w art. 188 ust. 2 ustawy z dnia 30 czerwca 2005 r. o finansach publicznych.
3. Inne postanowienia dotyczące wykonania budżetu miasta i gminy.

III. W projekcie budżetu mogą być tworzone rezerwy celowe i rezerwa ogólna.

IV. Do projektu uchwały budżetowej Burmistrz Miasta i Gminy dołącza objaśnienia, które obejmują:

1. Omówienie planowanych dochodów.
2. Omówienie planowanych wydatków, w tym:
 - a/ wydatków na zadania zlecone z zakresu administracji rządowej,
 - b/ wydatków na zadania bieżące,
 - c/ wydatki majątkowe,
 - d/ dotacji do jednostek organizacyjnych,
3. Przychodów i wydatków funduszy celowych.

V. Wraz z projektem budżetu Burmistrz Miasta i Gminy przedkłada:

1. Informację o stanie mienia komunalnego w formie tabelarycznej i opisowej, zawierającej:
 - a/ dane dotyczące mienia miasta i gminy z tytułu przysługujących praw własności,
 - b/ dane dotyczące mienia miasta i gminy z tytułu innych niż własność praw majątkowych, w tym o ograniczonych prawach rzeczowych, wierzytelnościach, użytkowaniu wieczystym, udziałach w spółkach, akcjach oraz posiadaniu,
 - c/ dane o zmianach, jakie zaszły w stanie mienia komunalnego od dnia złożenia poprzedniej informacji,
 - d/ dane o dochodach uzyskanych z mienia miasta i gminy oraz o nakładach poniesionych na mienie,
 - e/ inne dane i informacje o zdarzeniach mających wpływ na stan mienia komunalnego,
2. Prognozę łącznej kwoty długu na koniec roku budżetowego i lata następne.

§ 5

1. Przewodniczący Rady Miejskiej przekazuje niezwłocznie projekt budżetu wraz z materiałami informacyjnymi do zaopiniowania stałym komisjom Rady Miejskiej.
2. Komisje w terminie 14 dni odbywają posiedzenia, na których formułowane są pisemne opinie o projekcie budżetu. W przypadku zgłoszenia propozycji wprowadzenia do budżetu nowego wydatku lub zwiększenia wydatku przewidzianego w projekcie, istnieje obowiązek wskazania przez komisję źródła jego finansowania.
3. Opinie poszczególnych komisji są podstawą do sformułowania w terminie 7 dni od daty ich przedstawienia Komisji Budżetu, ostatecznej opinii o projekcie budżetu.
4. W posiedzeniu Komisji Budżetu, na którym opiniowany jest budżet mogą uczestniczyć przewodniczący pozostałych Komisji lub ich zastępcy.

§ 6

1. Komisja Budżetu sporządza opinię na piśmie o projekcie budżetu i przekazuje Burmistrzowi Miasta i Gminy, który po zapoznaniu się z treścią nanosi w terminie 7 dni poprawki do projektu budżetu.
2. Wnioski Komisji Budżetu nie uwzględnione w projekcie budżetu wymagają uzasadnienia Burmistrza Miasta i Gminy.






§ 7

Wykonanie uchwały powierza się Burmistrzowi Miasta i Gminy.

§ 8

Uchwała wchodzi w życie z dniem podjęcia

Karta uzgodnień do projektu uchwały w sprawie:
procedury uchwalania budżetu oraz rodzajów i szczegółowości materiałów
informacyjnych towarzyszących projektowi budżetu

Funkcja	Podpis
Burmistrz	
Skarbnik	
Sekretarz	
Radca Prawny	
Kierownik komórki merytorycznej	

Uzasadnienie merytoryczne (jeśli potrzebne):

UCHWAŁA
RADY MIEJSKIEJ W OGRODZIEŃCU
z dnia2008 roku

w sprawie: zmian w budżecie Gminy Ogrodzieniec na 2008 rok

Na podstawie art. 18 ust. 2 pkt 4, art. 51, 57, 58 ustawy z dnia 8 marca 1990 r. o samorządzie gminnym (tekst jednolity Dz. U. Nr 142 z dnia 13 grudnia 2001 r., poz. 1591 z późn. zm.), art. 22 ust. 4, art. 165 ustawy z dnia 30 czerwca 2005 r. o finansach publicznych (Dz. U. nr 249 poz. 2104 z dnia 20 grudnia 2005 r. z późn. zm.) oraz Uchwały Nr XVII/130/2007 Rady Miejskiej w Ogrodzieńcu z dnia 21 grudnia 2007 r. w sprawie budżetu gminy Ogrodzieniec na 2008 rok

Rada Miejska w Ogrodzieńcu

uchwała:

§ 1

Dokonać zmian w planach dochodów i wydatków w budżecie na 2008 r. w związku ze zwiększeniem części oświatowej subwencji ogólnej oraz wprowadzeniem ponadplanowych dochodów w sposób następujący:

zwiększyć plan dochodów

DZIAŁ – 758 – RÓŻNE ROZLICZENIA

rozdz. 75801 – Część oświatowa subwencji ogólnej dla jednostek samorządu terytorialnego

- dochody bieżące

- o kwotę - 45 900,00 zł

zwiększyć plan wydatków

DZIAŁ – 801 – OŚWIATA I WYCHOWANIE

rozdz. 80101 – Szkoły podstawowe

- wydatki bieżące

z tego:

- pozostałe wydatki
(remonty szkół)

- o kwotę - 45 900,00 zł

zwiększyć plan dochodów

DZIAŁ 700 – GOSPODARKA MIESZKANIOWA

Rozdz. 70005 – Gospodarka gruntami i nieruchomościami

- dochody bieżące

(dochody z dzierżawy płacone przez Spółkę „Zamek”)

- o kwotę - 60 000,00 zł

zwiększyć plan wydatków

DZIAŁ – 921- KULTURA I OCHRONA DZIEDZICTWA NARODOWEGO

rozdz. 92120 – Ochrona zabytków i opieka nad zabytkami

- wydatki bieżące

z tego:

- pozostałe wydatki
(na remont zachowawczy murów ruin zamku w Podzamczu)

- o kwotę - 60 000,00 zł

§ 2

Dokonać zmian w planach przychodów i wydatków w budżecie na 2008 rok angażując po stronie przychodów wolne środki z 2007 roku w sposób następujący:

zwiększyć plan wydatków

DZIAŁ – 921- KULTURA I OCHRONA DZIEDZICTWA NARODOWEGO

rozd. 92195 – Pozostała działalność

- wydatki majątkowe

(Rewitalizacja starego rynku wraz z rekonstrukcją Grodu Królewskiego na Górze Birów w Podzamczu)

- o kwotę - 40 000,00 zł

zwiększyć plan przychodów

Jako źródło pokrycia niedoboru w wydatkach wskazuje się po stronie przychodów.

§ 955 – Przychody z tytułu innych rozliczeń krajowych

(wolne środki z 2007 r.)

- o kwotę - 40 000,00 zł

§ 3

Dokonać zmian w planach wydatków dochodów własnych utworzonych przy Urzędzie Miasta i Gminy na 2008 rok angażując stan środków pieniężnych pozostałych na rachunku bankowym na dzień 31.XII. 2007 r. w sposób następujący:

zwiększyć plan wydatków w dochodach własnych utworzonych przy Urzędzie Miasta i Gminy

DZIAŁ 700 – GOSPODARKA MIESZKANIOWA

Rozdz. 70095 – Pozostała działalność

- o kwotę - 55 515,32 zł

§ 4

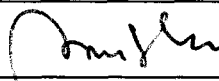




Wykonanie uchwały powierza się Burmistrzowi Miasta i Gminy Ogrodzieniec.

§ 5

Uchwała wchodzi w życie z dniem podjęcia.

Karta uzgodnień do projektu uchwały w sprawie:

zmian w budżecie Gminy Ogrodzieniec na 2008 rok

Funkcja	Podpis
Burmistrz	
Skarbnik	
Sekretarz	
Radca Prawny	
Kierownik komórki merytorycznej	

Uzasadnienie merytoryczne (jeśli potrzebne):

- projekt -
UCHWAŁA Nr/...../2008
RADY MIEJSKIEJ W OGRODZIĘNCU
z dnia 11 sierpnia 2008r.

w sprawie: sprzedaży samodzielnego lokalu mieszkalnego Nr 7 w budynku komunalnym nr 10 oraz udziałów w częściach wspólnych tego budynku wraz z oddaniem w użytkowanie wieczyste działki nr 2976/5 o powierzchni 1 420 mkw.

Na podstawie: art. 18 ust. 2 pkt. 9 lit. "a" ustawy z dnia 8 marca 1990r. o samorządzie gminnym (tekst jednolity z 2001r. – Dz. U. Nr 142 poz. 1591 z późniejszymi zmianami); art. 11, art. 34 ust. 1 pkt. 3 i ust. 6, art. 68 ust. 1 pkt. 7, art. 70 ust. 2, 3 i 4 ustawy z dnia 21 sierpnia 1997r. o gospodarce nieruchomościami (tekst jednolity Dz. U. Nr 261 poz. 2603 z 2004r. z późniejszymi zmianami) oraz w związku z uchwałą Nr XII/126/2003 z dnia 8 września 2003r. Rady Miejskiej w Ogrodzieńcu w sprawie sprzedaży lokali mieszkalnych stanowiących własność Gminy Ogrodzieniec ogłoszoną w Dzienniku Urzędowym Województwa Śląskiego z dnia 10 października 2003r. Nr 92 poz. 2435.

Rada Miejska w Ogrodzieńcu

u c h w a ł a c o n a s t ę p u j e :

§ 1

Przeznaczyć do sprzedaży w drodze bezprzetargowej na rzecz dotychczasowego najemcy:

- samodzielny lokal mieszkalny nr 7 w budynku komunalnym nr 10 przy ul. Słowackiego w Ogrodzieńcu o powierzchni użytkowej 46,54 mkw. oraz pomieszczenia przynależnego – piwnicy o powierzchni 7,97 mkw.,
- udział wynoszący 595/10000 części we współwłasności wszystkich części budynku i innych urządzeń, które nie służą wyłącznie do użytku właścicieli poszczególnych lokali mieszkalnych,
- udział wynoszący 595/10000 części w prawie użytkowania wieczystego działki nr 2976/5 o powierzchni 1420 mkw. karta mapy 13 położonej w Ogrodzieńcu przy ul. Słowackiego.

Dla nieruchomości Sąd Rejonowy w Zawierciu prowadzi księgę wieczystą KW nr 38208.

§ 2

Wykonanie uchwały powierza się Burmistrzowi Miasta i Gminy Ogrodzieniec.

§ 3

Uchwała wchodzi w życie z dniem podjęcia.

Przewodniczący Rady Miejskiej

Grzegorz Wałek

- projekt -
UCHWAŁA Nr/...../2008
RADY MIEJSKIEJ W OGRODZIĘNCU
z dnia 11 sierpnia 2008r.

w sprawie: sprzedaży samodzielnego lokalu mieszkalnego Nr 4 w budynku komunalnym nr 11 oraz udziałów w częściach wspólnych tego budynku wraz z oddaniem w użytkowanie wieczyste działki nr 2976/7 o powierzchni 1 002 mkw.

Na podstawie: art. 18 ust. 2 pkt. 9 lit. "a" ustawy z dnia 8 marca 1990r. o samorządzie gminnym (tekst jednolity z 2001r. – Dz. U. Nr 142 poz. 1591 z późniejszymi zmianami); art. 11, art. 34 ust. 1 pkt. 3 i ust. 6, art. 68 ust. 1 pkt. 7, art. 70 ust. 2, 3 i 4 ustawy z dnia 21 sierpnia 1997r. o gospodarce nieruchomościami (tekst jednolity Dz. U. Nr 261 poz. 2603 z 2004r. z późniejszymi zmianami) oraz w związku z uchwałą Nr XII/126/2003 z dnia 8 września 2003r. Rady Miejskiej w Ogrodzieńcu w sprawie sprzedaży lokali mieszkalnych stanowiących własność Gminy Ogrodzieniec ogłoszoną w Dzienniku Urzędowym Województwa Śląskiego z dnia 10 października 2003r. Nr 92 poz. 2435.

Rada Miejska w Ogrodzieńcu

u c h w a ł a c o n a s t ę p u j e :

§ 1

Przeznaczyć do sprzedaży w drodze bezprzetargowej na rzecz dotychczasowego najemcy:

- samodzielny lokal mieszkalny nr 4 w budynku komunalnym nr 11 przy ul. Słowackiego w Ogrodzieńcu o powierzchni użytkowej 47,97 mkw. oraz pomieszczenia przynależnego – piwnicy o powierzchni 8,07 mkw.,
- udział wynoszący 703/10000 części we współwłasności wszystkich części budynku i innych urządzeń, które nie służą wyłącznie do użytku właścicieli poszczególnych lokali mieszkalnych,
- udział wynoszący 703/10000 części w prawie użytkowania wieczystego działki nr 2976/7 o powierzchni 1002 mkw. karta mapy 13 położonej w Ogrodzieńcu przy ul. Słowackiego.

Dla nieruchomości Sąd Rejonowy w Zawierciu prowadzi księgę wieczystą KW nr 38211.

§ 2

Wykonanie uchwały powierza się Burmistrzowi Miasta i Gminy Ogrodzieniec.

§ 3

Uchwała wchodzi w życie z dniem podjęcia.

Przewodniczący Rady Miejskiej

Grzegorz Wałek

- projekt -
UCHWAŁY Nr/...../2008
RADY MIEJSKIEJ W OGRODZIENCU
z dnia 11 sierpnia 2008r.

w sprawie: wyrażenia zgody na sprzedaż w drodze przetargu prawo użytkowania wieczystego nieruchomości niezabudowanej, działki nr 814/8 o powierzchni 4,6193 ha położonej w Ogrodzieńcu przy ul. Kościuszki.

Na podstawie: art. 18 ust. 2 pkt. 9 lit. a ustawy z dnia 8 marca 1990r. o samorządzie gminnym (tekst jednolity z 2001r. - Dz. U. Nr 142 poz. 1591 z późniejszymi zmianami); art. 13 ust. 1, art. 28 ust. 1, art. 31, art. 37 ust. 1 ustawy z dnia 21 sierpnia 1997r. o gospodarce nieruchomościami (tekst jednolity z dnia 30 listopada 200r. - Dz. U. Nr 261 poz. 2603 z 2004r. z późniejszymi zmianami) oraz Rozporządzenia Rady Ministrów z dnia 14 września 2004r. w sprawie sposobu i trybu przeprowadzania przetargów oraz rokowań na zbycie nieruchomości (Dz. U. Nr 207 poz. 2108 z 2004r.)

Rada Miejska w Ogrodzieńcu

u c h w a ł a , c o n a s t ę p u j e :

§ 1

Wyrazić zgodę na sprzedaż w drodze przetargu prawo użytkowania wieczystego nieruchomości niezabudowanej oznaczonej w ewidencji gruntów jako **działka nr 814/8 o powierzchni 4,6193 ha karta mapy 4** stanowiącej własność Skarbu Państwa w użytkowaniu wieczystym Gminy Ogrodzieniec, położonej przy ul. Kościuszki w Ogrodzieńcu.

Dla nieruchomości Sąd Rejonowy Wydział Ksiąg Wieczystych w Zawierciu prowadzi księgę wieczystą KW nr 35343.

§ 2

Wykonanie uchwały powierza się Burmistrzowi Miasta i Gminy Ogrodzieniec.

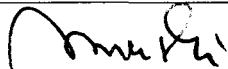

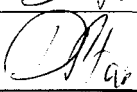
§ 3

Uchwała wchodzi w życie z dniem podjęcia

Przewodniczący Rady Miejskiej

Grzegorz Wałek

Karta uzgodnień do projektu uchwały w sprawie: wyrażenia zgody na sprzedaż w drodze przetargu prawo użytkowania wieczystego nieruchomości niezabudowanej, działki nr 814/8 o powierzchni 4,6193 ha położonej w Ogrodzieńcu przy ul. Kościuszki.

Funkcja	Podpis
Burmistrz	
Skarbnik	
Sekretarz	
Radca Prawny	
Kierownik komórki merytorycznej	

Uzasadnienie merytoryczne:

(projekt)
Uchwała Nr
Rady Miejskiej w Ogrodzieńcu

z dnia

**w sprawie zmiany uchwały nr XXX/282/2005 z dnia 11 marca 2005 r. w sprawie
zaopiniowania projektu planu aglomeracji „Ogrodzieniec”**

Na podstawie art. 18 ust. 2 pkt 15 ustawy z dnia 8 marca 1990 r. o samorządzie gminnym (Dz.U. z 2001 r. Nr 142, póź. 1591 z późn. zm.) oraz § 4 ust. 2 rozporządzenia Ministra Środowiska z dnia 22 grudnia 2004 r. w sprawie sposobu wyznaczenia obszaru i granic aglomeracji (Dz.U. z 2004 r. Nr 283, póź. 2841 z późn. zm.)

Rada Miejska w Ogrodzieńcu
uchwała:

§ 1

W uchwale nr XXX/282/2005 z dnia 11 marca 2005 r. w sprawie zaopiniowania projektu planu aglomeracji „Ogrodzieniec” wprowadza się następujące zmiany:

- załącznik do uchwały nr XXX/282/2005 z dnia 11 marca 2005 r. w sprawie zaopiniowania projektu planu aglomeracji „Ogrodzieniec” otrzymuje brzmienie jak w załączniku do niniejszej uchwały.

§ 2

Rada Miejska w Ogrodzieńcu opiniuje pozytywnie projekt zmiany granic obszaru aglomeracji „Ogrodzieniec”, stanowiący załącznik do niniejszej uchwały.

§ 3

Wykonanie uchwały powierza się Burmistrzowi Miasta i Gminy Ogrodzieniec.

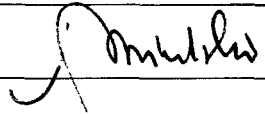
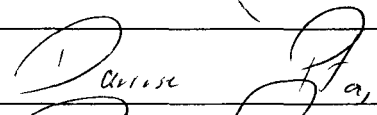
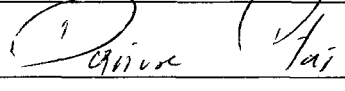
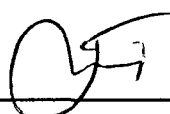
§ 4

Uchwała wchodzi w życie z dniem podjęcia.

Przewodniczący Rady Miejskiej

mgr Grzegorz Wałek

Karta uzgodnień do projektu uchwały w sprawie zmiany uchwały nr XXX/282/2005 z dnia 11 marca 2005 r. w sprawie zaopiniowania projektu planu aglomeracji „Ogrodzieniec”

Funkcja	Podpis
Burmistrz	
Skarbnik	
Sekretarz	
Radca Prawny	
Kierownik komórki merytorycznej	

Uzasadnienie merytoryczne

Do urzędu Miasta i Gminy w Ogrodzieńcu wpłynęło pismo ze Śląskiego Urzędu Wojewódzkiego w Katowicach w sprawie zmian jakie należy nanieść w projekcie planu aglomeracji „Ogrodzieniec” aby aglomeracja mogła zostać ustanowiona rozporządzeniem wojewody.

Zmiany zostały naniesione i poprawiony projekt planu aglomeracji stanowi załącznik do niniejszej uchwały.

Sporządziła:
Ewa Marzecka

Załącznik Nr 1
do uchwały Nr
Rady Miejskiej w Ogrodzieńcu
z dnia

PROJEKT PLANU AGLOMERACJI „OGRODZIENIEC”



*BURMISTRZ MIASTA I GMINY
OGRODZIENIEC*



Gmina wyróżniona Honorową Flagą Rady Europy (2007) i Dyplomem Europejskim (2004)

**PROPOZYCJA PLANU
AGLOMERACJI MIASTA I
GMINY OGRODZIENIEC**



Urząd Miasta i Gminy Ogrodzieniec
Plac Wolności 25, 42-440 Ogrodzieniec
tel. /032/ 67 09 700, fax: /032/ 67 09 721
www.ogrodzieniec.pl e-mail: ogrodzieniec@ogrodzieniec.

Spis treści:

Część opisowa

I. Podstawa prawna

II. Informacje o długości i rodzaju istniejącej i planowanej do budowy sieci kanalizacyjnej, o liczbie mieszkańców i liczbie turystów w sezonie turystyczno-wypoczynkowym obsługiwanych przez sieć kanalizacyjną i oczyszczalnię ścieków. Opis gospodarki ściekowej wraz z informacją o średniodobowej ilości powstających na terenie gminy ścieków komunalnych i ich składzie oraz informacje o ściekach przemysłowych.

1. Liczba faktycznych mieszkańców aglomeracji na koniec 2007 roku
2. Przewidywana liczba mieszkańców aglomeracji do 2015 roku
3. Wielkość równoważnej liczby mieszkańców (RLM) aglomeracji:
4. Miejscowości, które współtworzyć będą aglomerację:
5. Liczba mieszkańców aglomeracji podłączona do systemu kanalizacyjnego
6. Długość istniejącej w aglomeracji sieci kanalizacyjnej doprowadzającej ścieki komunalne do oczyszczalni
7. Ilość wytwarzanych ścieków w aglomeracji i sposób ich oczyszczania.
8. Informacja o ilości, rodzaju i składzie ścieków przemysłowych odprowadzanych do kanalizacji komunalnej
9. Liczba mieszkańców aglomeracji planowanych do przyłączenia do kanalizacji w wyniku realizacji przedsięwzięć kanalizacyjnych określonych w projekcie planu aglomeracji
10. Długość planowanej do wykonania w aglomeracji sieci kanalizacyjnej doprowadzającej ścieki komunalne do oczyszczalni.
11. Informację o planowanych do skanalizowania terenach, na których nie jest wymagane dotrzymanie wskaźnika długości sieci:
12. Obliczenie wskaźnika długości sieci dla terenów planowanych do skanalizowania
Liczba mieszkańców w sołectwach, leżących na terenach dla których dotrzymanie wskaźnika nie jest wymagane w związku z § 3 ust. 5 pkt.3 Rozporządzenia Ministra Środowiska z dnia 22 grudnia 2004 r. (Dz. U. z dnia 30 grudnia 2004 r. z późniejszymi zmianami):
13. Informacje o potrzebach w zakresie budowy, modernizacji i rozbudowy komunalnej oczyszczalni ścieków.
14. Nazwa odbiornika ścieków oczyszczonych

Część graficzna

Część opisowa

I. Podstawa prawna

Propozycję Planu aglomeracji Miasta i Gminy Ogrodzieniec sporządzono zgodnie z wytycznymi zawartymi w § 5 Rozporządzenia Ministra Środowiska z dnia 22 grudnia 2004 r. (Dz. U. z dnia 30 grudnia 2004 r. z późniejszymi zmianami).

II. Informacje o długości i rodzaju istniejącej i planowanej do budowy sieci kanalizacyjnej, o liczbie mieszkańców i liczbie turystów w sezonie turystyczno-wypoczynkowym obsługiwanych przez sieć kanalizacyjną i oczyszczalnię ścieków. Opis gospodarki ściekowej wraz z informacją o średniodobowej ilości powstających na terenie gminy ścieków komunalnych i ich składzie oraz informacje o ściekach przemysłowych.

1. Liczba faktycznych mieszkańców aglomeracji na koniec 2007 roku

Liczbę mieszkańców podajemy na podstawie informacji uzyskanych z Ewidencji Ludności Urzędu Miasta i Gminy Ogrodzieniec.

Liczba mieszkańców gminy Ogrodzieniec na koniec 2007 roku wynosiła 9581.

Liczba mieszkańców miejscowości, które wejdą w skład aglomeracji Ogrodzieniec:

- Ogrodzieniec - 4 515 ,
- Fugasówka - 724,
- Podzamcze - 1008,
- Kolonia Giebło- 232,
- Ryczów Kolonia - 331,
- Ryczów - 897
- Żelazko - 139

Suma mieszkańców aglomeracji Ogrodzieniec wynosi **7 846**

Liczba mieszkańców już podłączonych do systemu kanalizacyjnego to 2600

Liczba mieszkańców planowanych do podłączenia do systemu kanalizacyjnego w aglomeracji Ogrodzieniec to 5246.

2. Przewidywana liczba mieszkańców aglomeracji do 2015 roku

Dane z Rocznika Statystycznego Województwa Śląskiego 2007:

-Liczba ludności województwa śląskiego w 2007 r. – 4 654 100 osób

-Prognozowana liczba ludności województwa śląskiego w 2015 r. – 4 452 400 osób

Z powyższych danych wynika, że w 2015 roku liczba ludności w województwie śląskim spadnie o 4,53 %

Biorąc powyższe pod uwagę przewidywana liczba ludności aglomeracji Ogrodzieniec w 2015 r. będzie wynosiła:

$$7\,846 \times 4,53\% = 355 \text{ osób}$$

$$7\,846 - 355 = 7\,491 \text{ osób.}$$

3. Wielkość równoważnej liczby mieszkańców (RLM) aglomeracji:

RLM mieszkańców rzeczywistych= 7 846

RLM łóżka noclegowe – 0

RLM zakładów przemysłowych- 0

Jak wynika z powyższego **RLM aglomeracji wynosi 7 846.**

4. Miejscowości, które współtworzyć będą aglomerację:

- Ogrodzieniec,

- Fugasówka,

- Podzamcze,

- Kolonia Giebło,

- Ryczów Kolonia,

- Ryczów,

- Żelazko.

5. Liczba mieszkańców aglomeracji podłączona do systemu kanalizacyjnego

Obecnie na terenie aglomeracji Ogrodzieniec do kanalizacji podłączonych jest 2 600 osób.

6. Długość istniejącej w aglomeracji sieci kanalizacyjnej doprowadzającej ścieki komunalne do oczyszczalni

Długość sieci kanalizacyjnej sanitarnej grawitacyjnej doprowadzającej ścieki komunalne do oczyszczalni wynosi 14,5 km.

7. Ilość wytwarzanych ścieków w aglomeracji i sposób ich oczyszczania.

Obecnie nie mamy danych rzeczywistych dotyczących ilości wytwarzanych w aglomeracji ścieków. Na podstawie Rozporządzenia Ministra Infrastruktury w sprawie określenia przeciętnych norm zużycia wody oraz wskaźników ilości produkowanych ścieków wyliczono ilości ścieków powstających w aglomeracji Ogrodzieniec, jest to 319 338 m³ ścieków na rok. Według stosowanych założeń w aglomeracji powstaje 874,9 m³ ścieków na dobę.

Posiadamy dane odnośnie ilości oczyszczanych ścieków -37 100 m³/rok.

Ścieki oczyszczane są w biologicznej oczyszczalni ścieków o przepustowości 500 m³/d przeznaczonej do oczyszczania ścieków bytowo-gospodarczych. Ścieki przetłaczane są do węzła mechanicznego oczyszczania celem usunięcia skratek i piasku. Węzeł mechanicznego oczyszczania tworzy zablokowane urządzenie do mechanicznego oczyszczania składające się z kraty bębnowej, prasy do skratek piaskownika napowietrznego oraz separatora piasku. Skratki są usuwane z kraty, odwadniane i przenośnikiem śrubowym wypychane na zewnątrz, piasek transportowany jest do leja, a następnie transporterem ukośnym-separatorem piasku, usuwany na zewnątrz. Następnie mieszanina ścieków dopływa grawitacyjnie do zbiornika retencyjnego i uśredniającego dla mieszaniny ścieków dowożonych i dopływających kanalizacją oraz zbiornika magazynowego na czas trwania procesów sedymentacji i dekantacji w komorach biologicznego oczyszczania. Biologiczne oczyszczanie opiera się na metodzie niskoobciążonego osadu czynnego z symultaniczną stabilizacją tlenową osadu nadmiernego oraz redukcji związków

biogennych. Realizowane jest w reaktorach sekwencyjnych SBR. Po biologicznym oczyszczeniu i sklarowaniu ścieki poprzez komory odpływowe i urządzenie do pomiaru ilości ścieków są odprowadzane do odbiornika. Z powyższych procesów powstaje osad nadmierny. Jest on tlenowo ustabilizowany. Osad nadmierny okresowo usuwany jest do zagęszczaczy grawitacyjnych, a z nich odprowadzany do budynku technologicznego i poddawany dalszej przeróbce. Do odwadniania osadu zainstalowano prasę taśmową z zespołem przygotowania i dozowania polielektrolitu oraz odzyskiem wody z filtratu. Osad zagęszczony poddawany jest na prasę. Odwodniony osad poddawany jest higienizacji. W skład instalacji do higienizacji wchodzi: mieszalnik osadu z wapnem, urządzenie do dozowania wapna i przenośnik śrubowy.

Średnie roczne wartości wskaźników w ściekach dopływających do oczyszczalni wynoszą:

BZT₅ - 350 mgO₂/l

ChZT – 559 mgO₂/l

Zawiesina – 142 mg/l

Średnie roczne wartości wskaźników w ściekach oczyszczonych wynoszą:

BZT₅ - 12 mgO₂/l

ChZT – 38 mgO₂/l

Zawiesina – 6 mg/l

Po wybudowaniu kolejnego etapu kanalizacji planuje się rozbudowę oczyszczalni ścieków komunalnych do przepustowości 1000 m³/d.

8. Informacja o ilości, rodzaju i składzie ścieków przemysłowych odprowadzanych do kanalizacji komunalnej

Do kanalizacji komunalnej nie są odprowadzane ścieki przemysłowe.

9. Liczba mieszkańców aglomeracji planowanych do przyłączenia do kanalizacji w wyniku realizacji przedsięwzięć kanalizacyjnych określonych w projekcie planu aglomeracji

Liczba mieszkańców planowanych do podłączenia do systemu kanalizacyjnego w aglomeracji Ogrodzieniec to 5246 osób.

10. Długość planowanej do wykonania w aglomeracji sieci kanalizacyjnej doprowadzającej ścieki komunalne do oczyszczalni.

Planowana do wykonania sieć kanalizacyjna będzie miała długość – 43,495 km.

11. Informację o planowanych do skanalizowania terenach, na których nie jest wymagane dotrzymanie wskaźnika długości sieci:

Miejscowości Podzamcze, Ryczów, Ryczów Kolonia, Giebło Kolonia, Żelazko leżą w granicach Parku Krajobrazowego Orlich Gniazd. Sołectwa te ponadto częściowo leżą w rejonie planowanego obszaru Natura 2000 – Ostoji Środkowojurajskiej.

**12. Obliczenie wskaźnika długości sieci dla terenów planowanych do skanalizowania
Liczba mieszkańców w sołectwach, leżących na terenach dla których dotrzymanie wskaźnika nie jest wymagane w związku z § 3 ust. 5 pkt.3 Rozporządzenia Ministra Środowiska z dnia 22 grudnia 2004 r. (Dz. U. z dnia 30 grudnia 2004 r. z późniejszymi zmianami):**

Ponieważ wartość wskaźnika długości sieci jest spełniona przy obliczaniu go dla całej aglomeracji nie liczymy wskaźnika osobno dla sołectw, leżących na terenach dla których dotrzymanie wskaźnika nie jest wymagane w związku z § 3 ust. 5 pkt.3 Rozporządzenia Ministra Środowiska z dnia 22 grudnia 2004 r. (Dz. U. z dnia 30 grudnia 2004 r. z późniejszymi zmianami):

Obliczenie wskaźnika długości sieci dla całej aglomeracji.

- Ilość mieszkańców aglomeracji- 5 246

- Długość sieci kanalizacyjnej planowanej do budowy – 43,495

$5\,246 : 43,495 \text{ km} = \underline{\underline{120,61}}$

13. Informacje o potrzebach w zakresie budowy, modernizacji i rozbudowy komunalnej oczyszczalni ścieków.

Oczyszczalnia ścieków w Ogrodzieńcu o przepustowości 500 m³/d została oddana do eksploatacji w 2007 r. Po wybudowaniu kolejnego etapu kanalizacji planuje się rozbudowę oczyszczalni ścieków komunalnych do przepustowości 1000 m³/d.

14. Nazwa odbiornika ścieków oczyszczonych

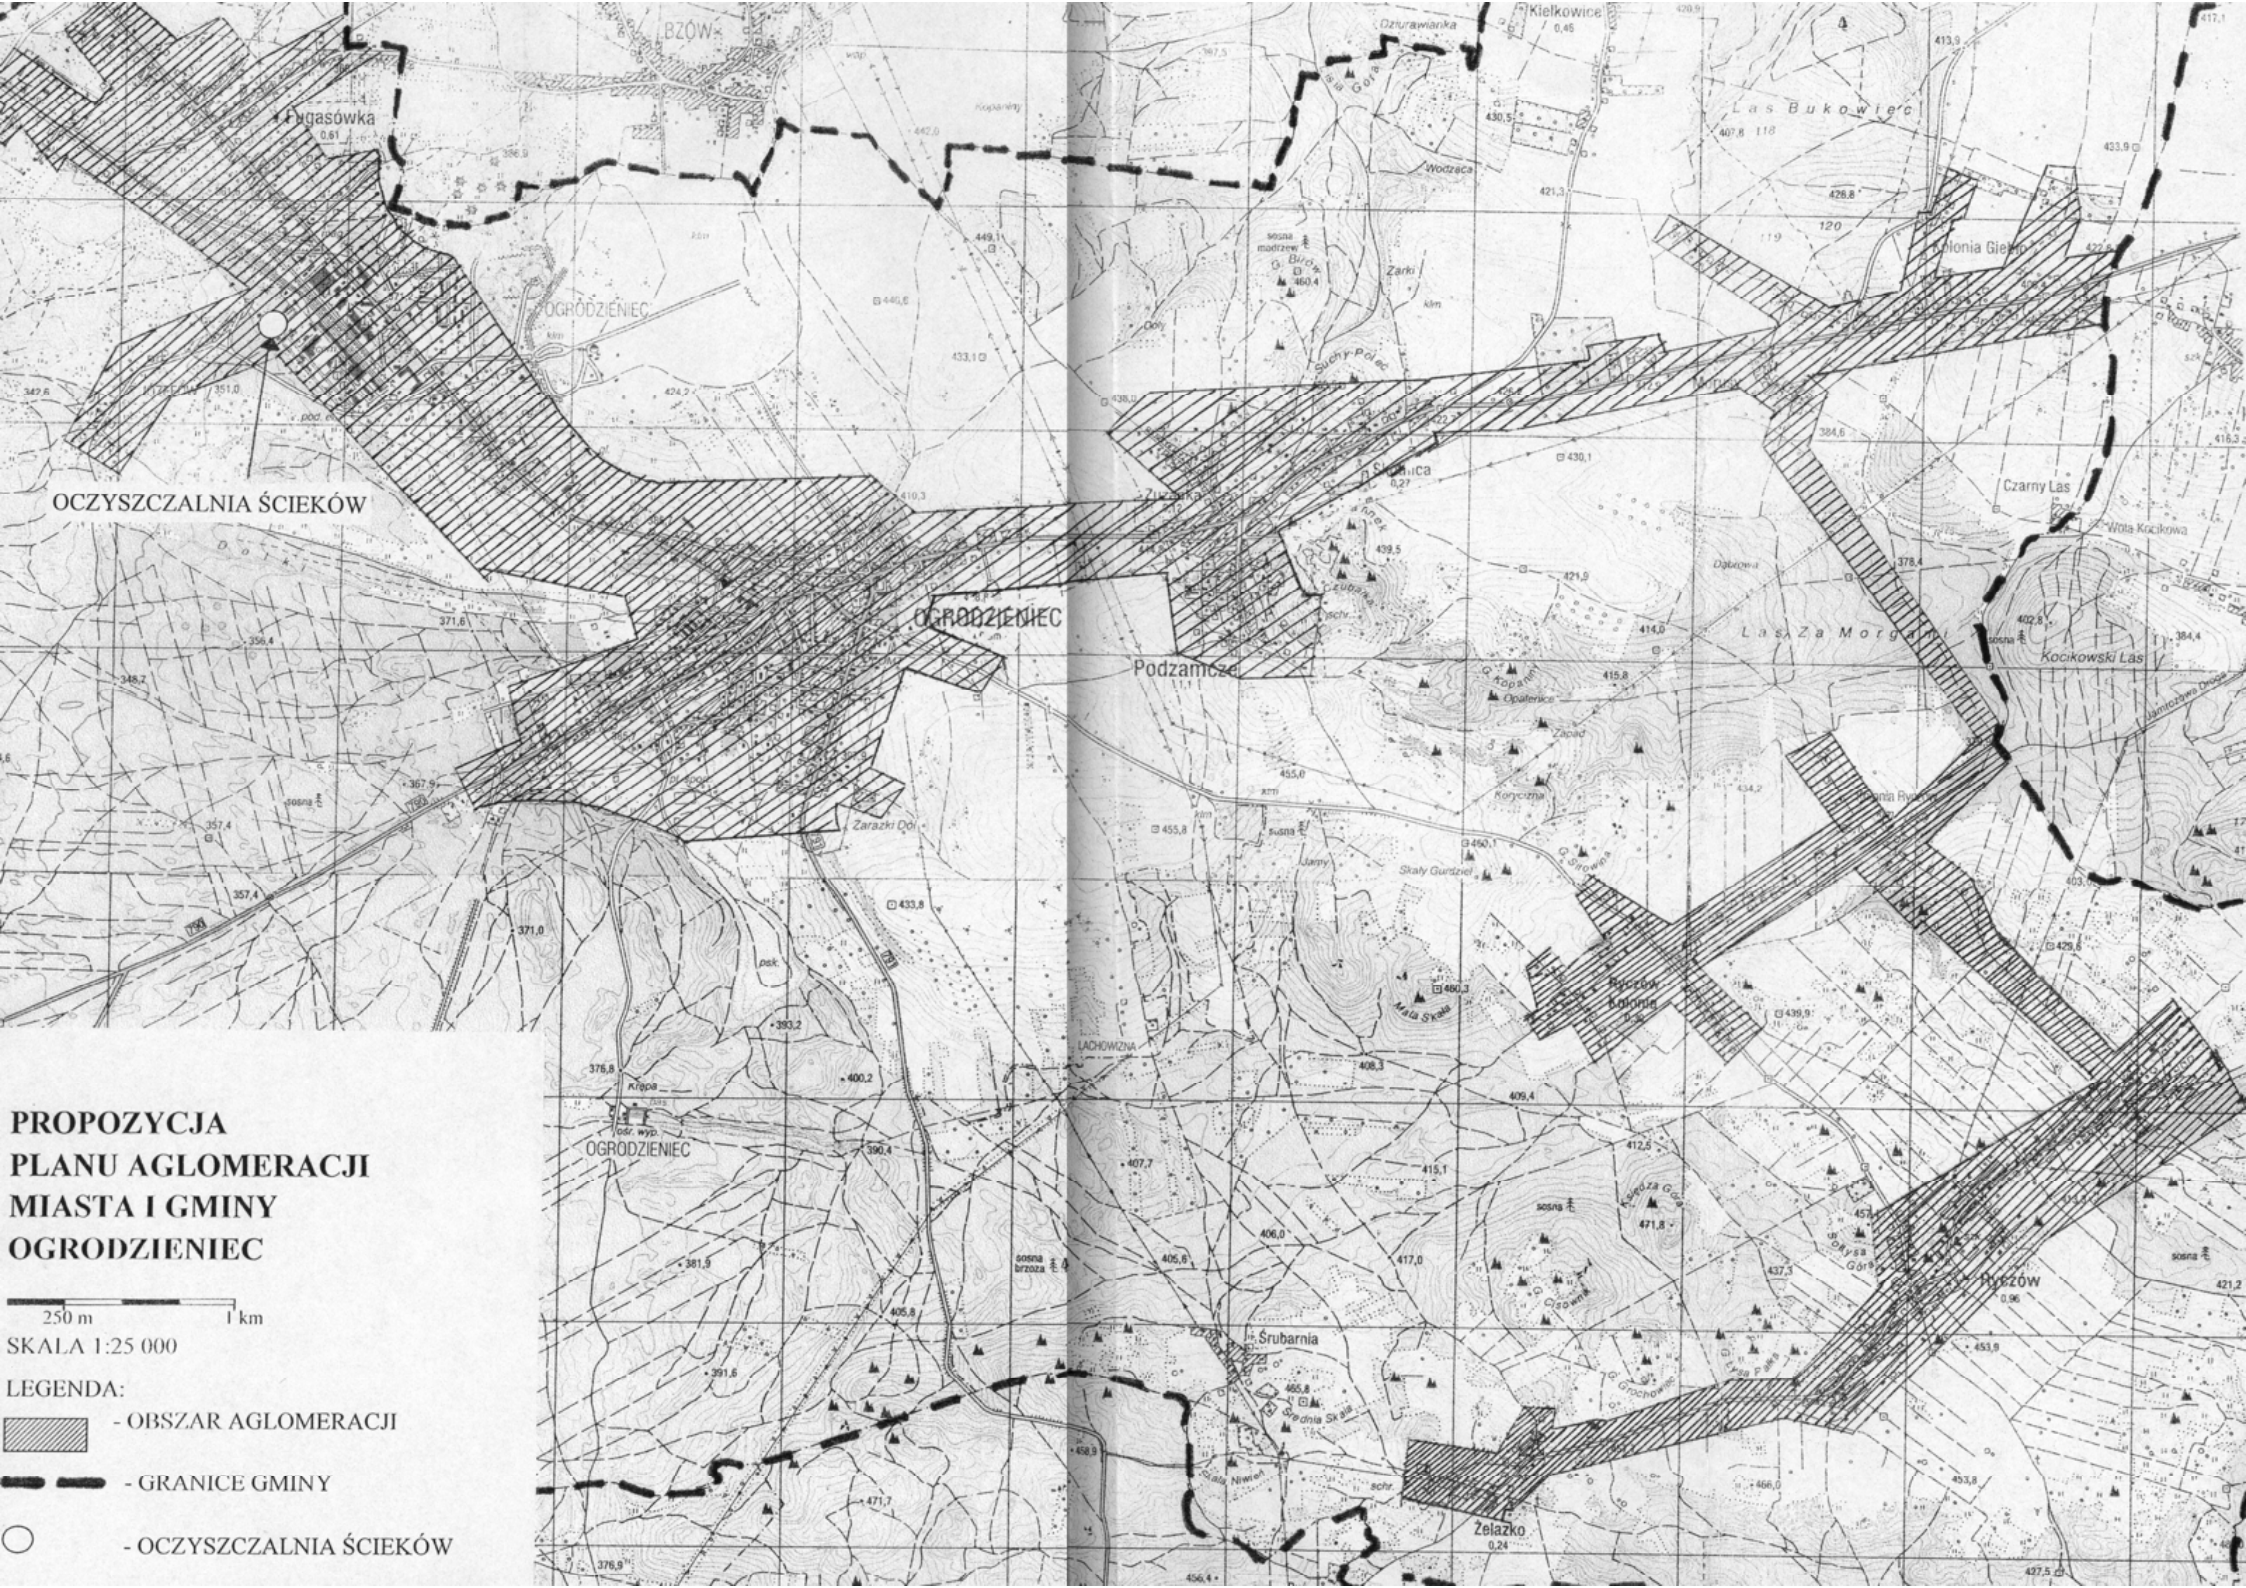
- odbiornik I rzędu – Wiśla

- odbiornik II rzędu – Przemsza

- odbiornik II rzędu – Potok Ogrodzieniecki

- odbiornik bezpośredni – Maślenica.

Część graficzna



OCZYSZCZALNIA ŚCIEKÓW

OGRODZIENIEC

Podzamcze

OGRODZIENIEC

Srubarnia



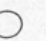
Zelazko

**PROPOZYCJA
PLANU AGLOMERACJI
MIASTA I GMINY
OGRODZIENIEC**



SKALA 1:25 000

LEGENDA:

-  - OBSZAR AGLOMERACJI
-  - GRANICE GMINY
-  - OCZYSZCZALNIA ŚCIEKÓW