

Powierzchnia dachu 213 m<sup>2</sup>


Rodzaj pokrycia: Płyty płaskie prasowane typu "WF-6" o ciężarze około 11 kg/m<sup>2</sup>

Szacowany ciężar pokrycia: 2343 kg

Typ podkładu: łaty

4315

Ilość obiektów na ankiecie: 1

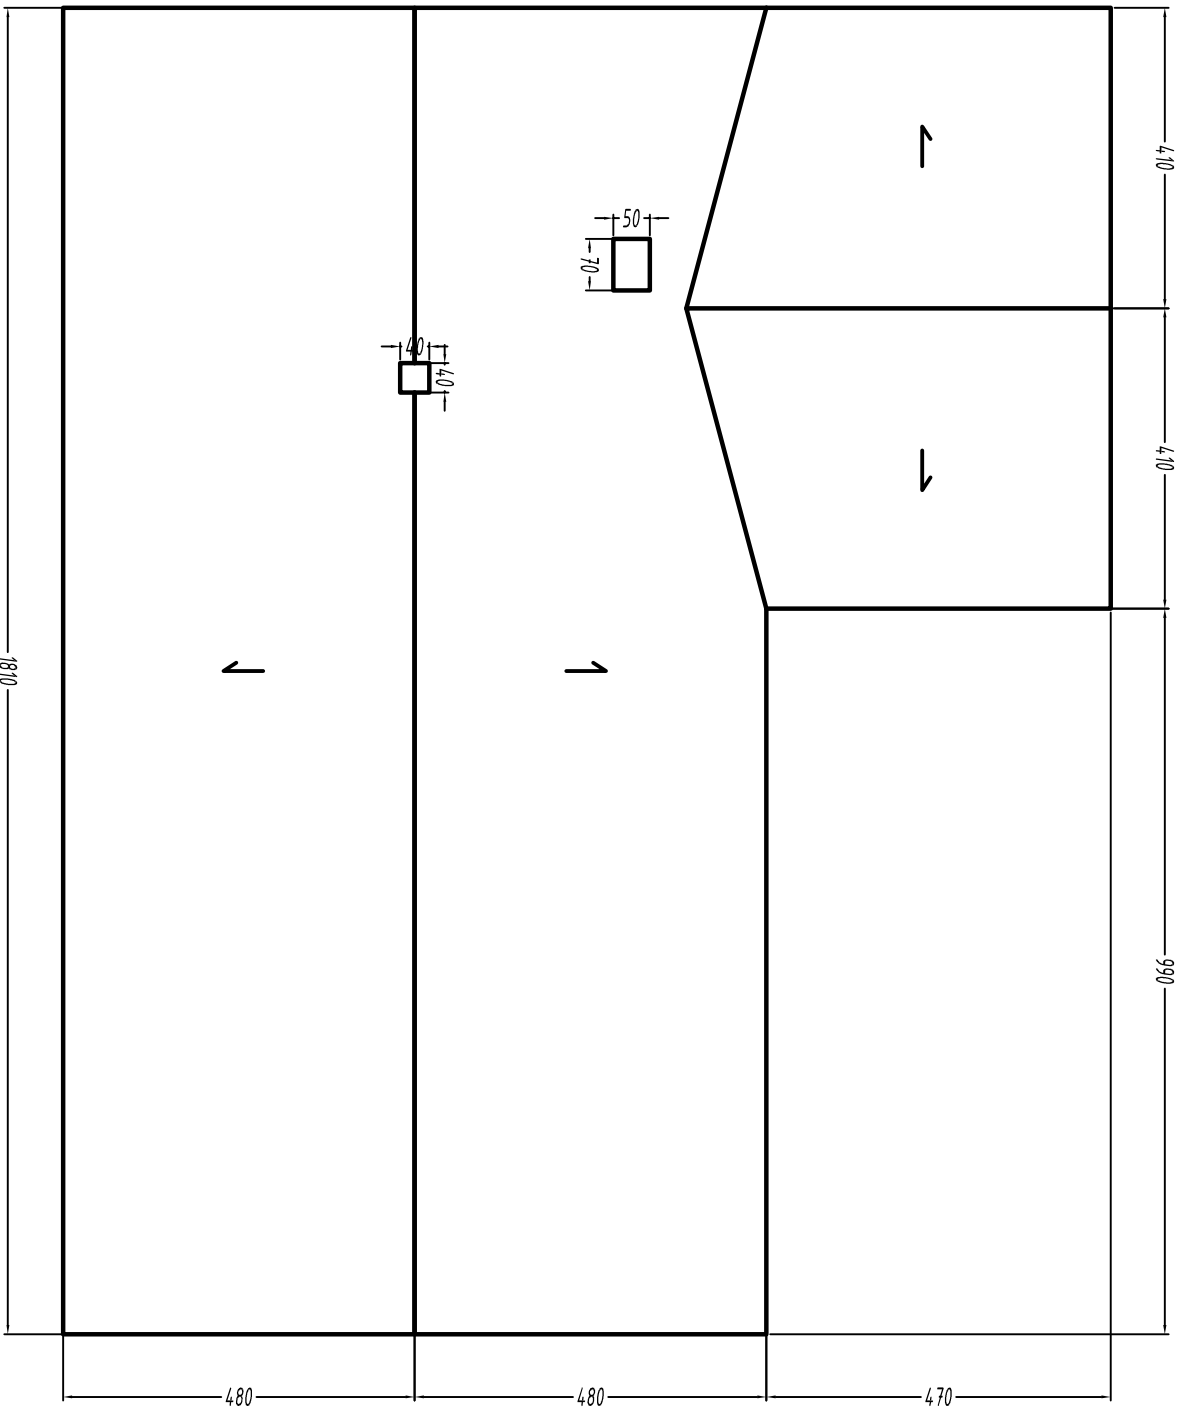

Inwentaryzacja dachu w budynku zlokalizowanym pod  
adresem Kiełkowie Turystyczna 75

mgr inż. Rafał Hofmann

mgr inż. Aleksander Kadis

Nr uprawnień  
inżynierskich

Podpis