

Powierzchnia dachu 254 m²


Rodzaj pokrycia: Płyty płaskie prasowane typu "WF-6" o ciężarze około 11 kg/m²

Szacowany ciężar pokrycia: 2794 kg

Typ podkładu: łaty

4413

Ilość obiektów na ankiecie: 1

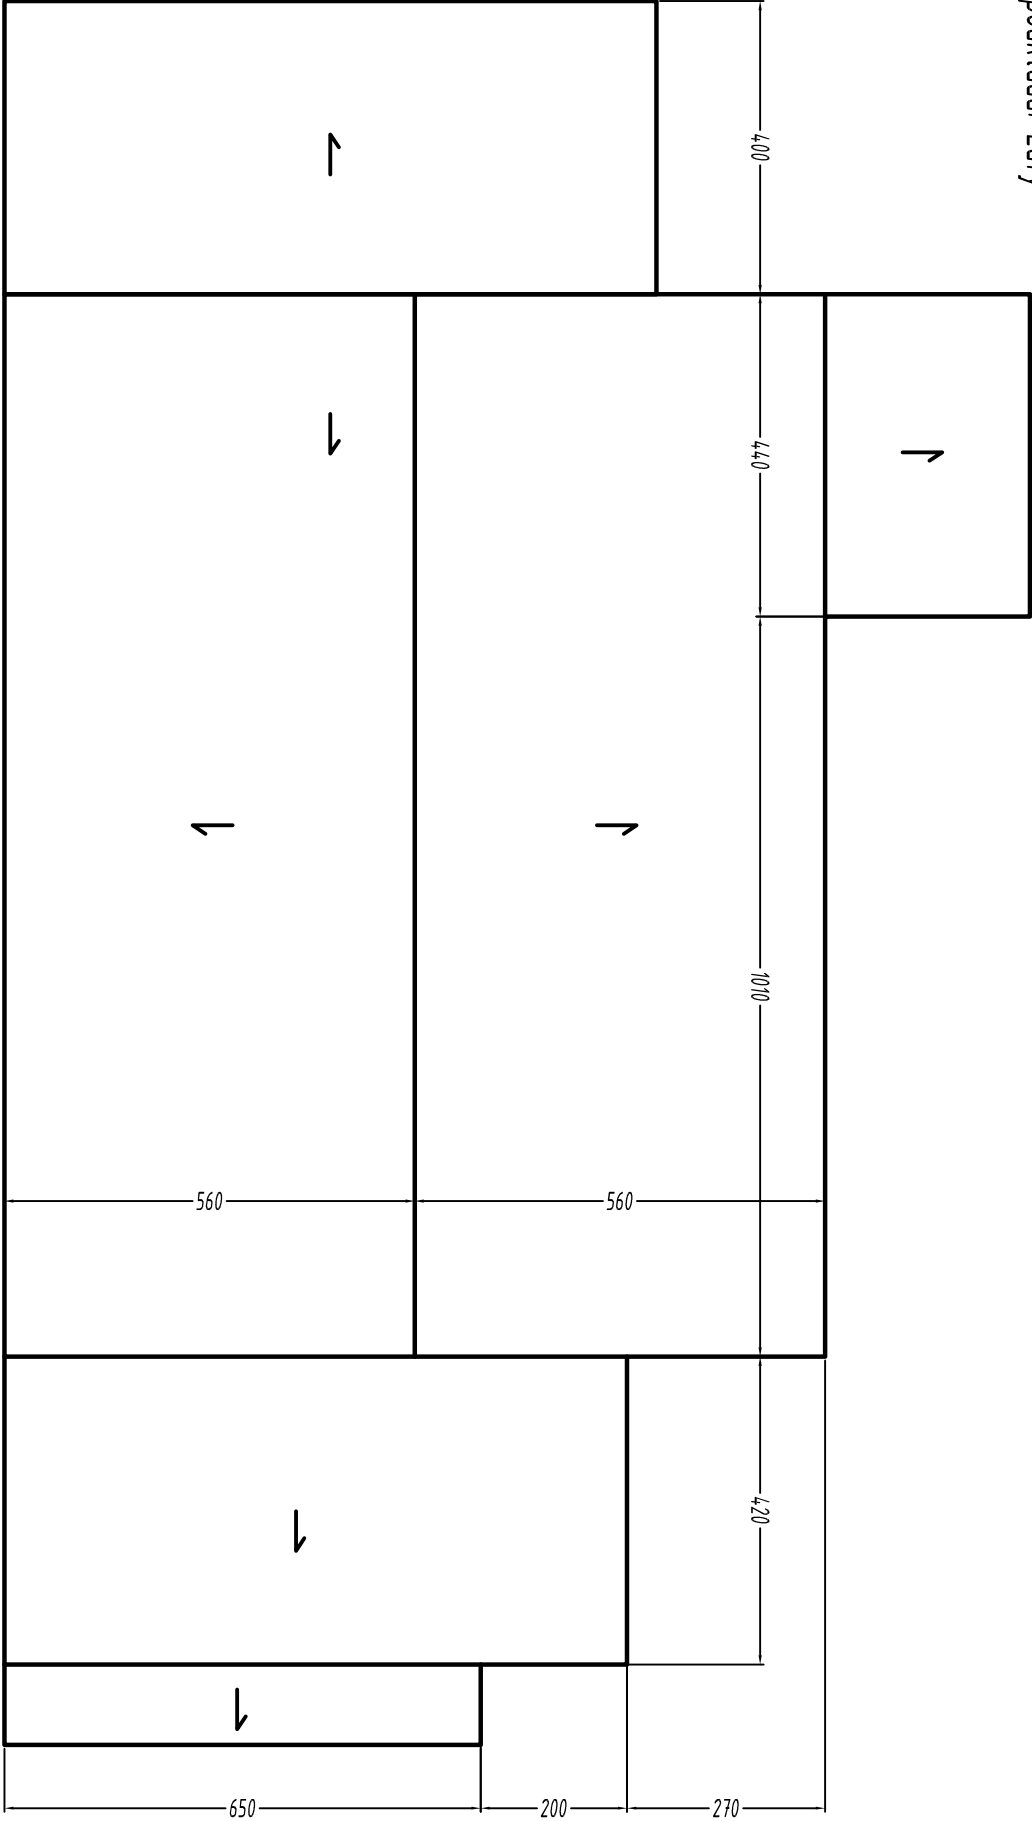

Inwentaryzacja dachu w budynku zlokalizowanym pod
adresem Giełto-Kolonia Parkowa 4,9

mgr inż. Rafał Hofmann

mgr inż. Aleksander Kadis