

Powierzchnia dachu 197 m<sup>2</sup>

Rodzaj pokrycia: Płyty płaskie prasowane typu "NF-9" o ciężarze 11 kg/m<sup>2</sup>


Szacowany ciężar pokrycia: 2167 kg

Typ podkładu: Deskowanie+Papa

NR PROTON

4321

Ilość obiektów na ankiecie: 1

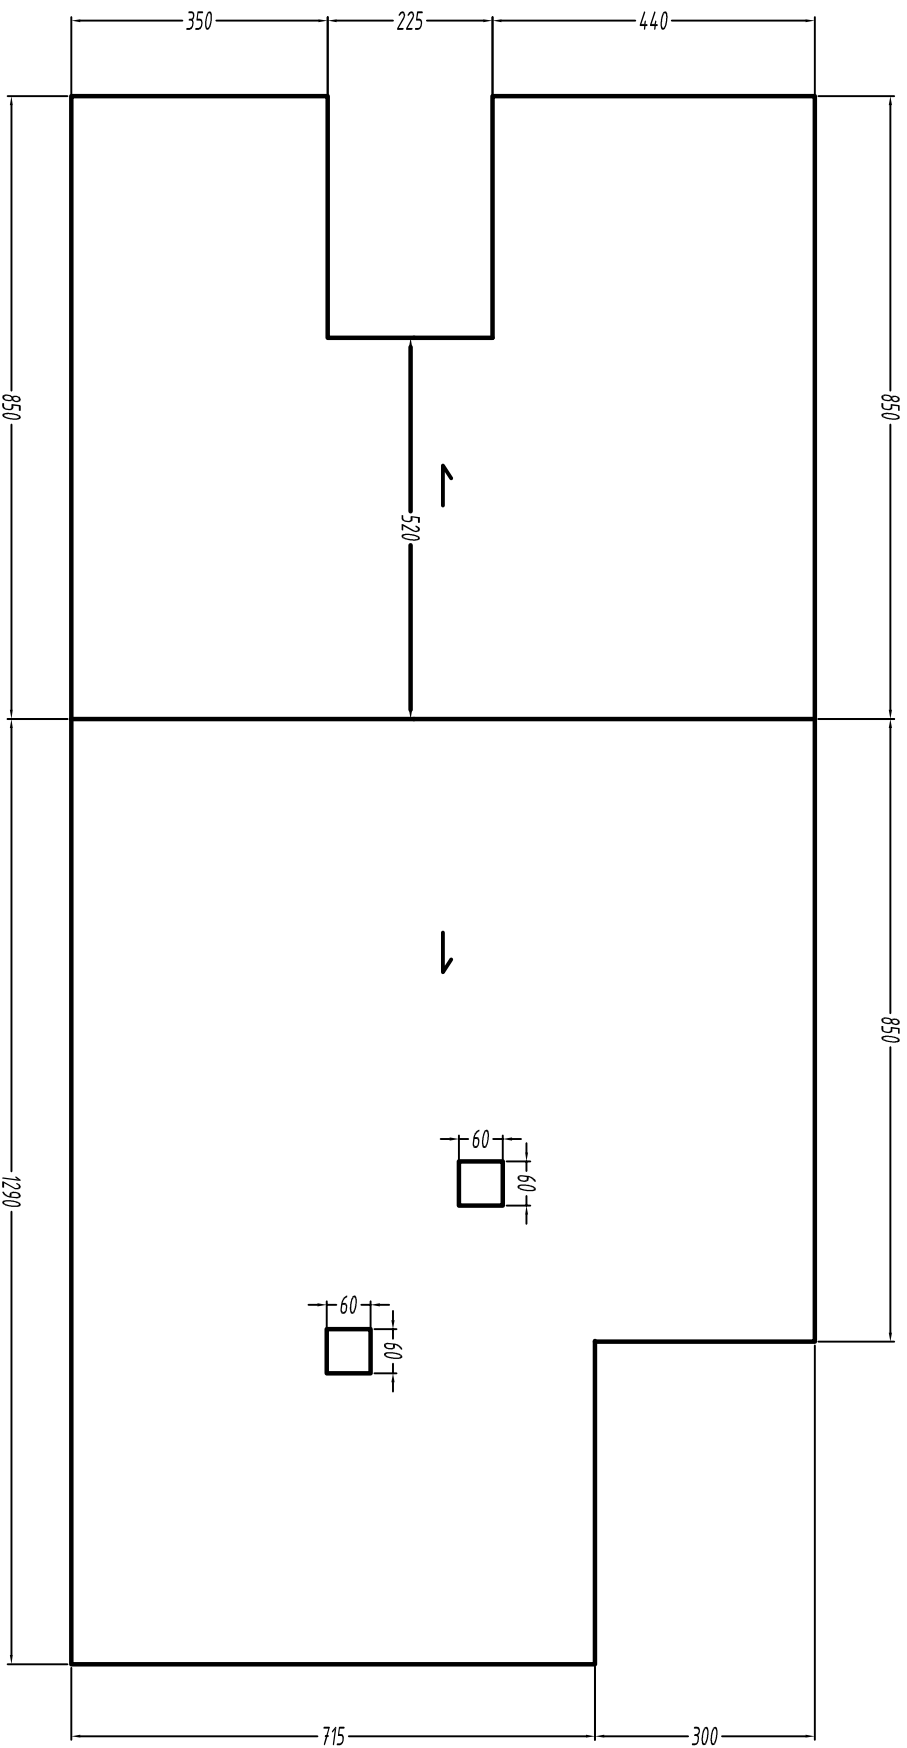

Inwentaryzacja dachu w budynku zlokalizowanym pod  
adresem Ryczów Kolonia Wolności 27

Projektował

mgr inż. Rafał Hofmann

Nr uprawnień  
Szkoleniowy  
wzrosty

Podpis

mgr inż. Aleksander Kadis