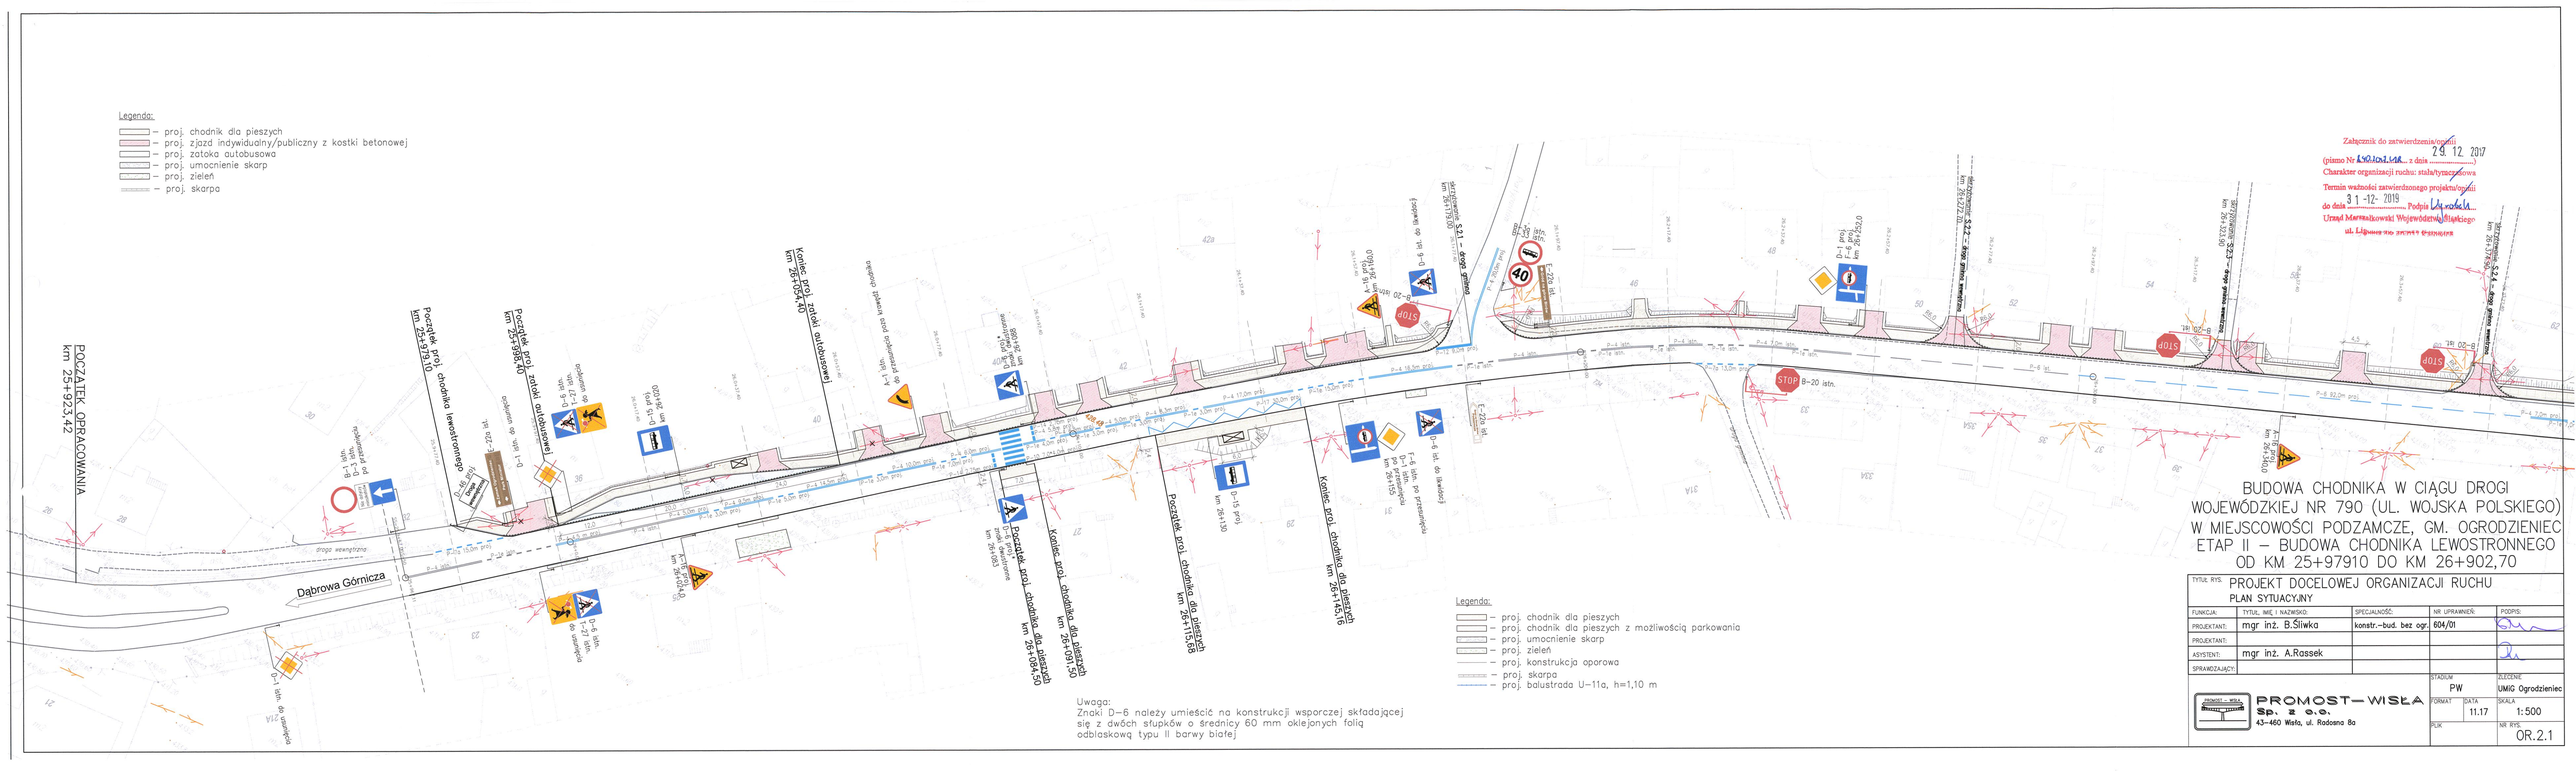

Załącznik do zatwierdzenia/opinii
(pismo Nr 290.1007.1.2.R z dnia 29. 12. 2017)
Charakter organizacji ruchu: stała/tymczasowa
Termin ważności zatwierdzonego projektu/opinii
do dnia 31-12-2019 Podpis
Urząd Marszałkowski Województwa Śląskiego
ul. Ligonia 46, 40-037 Katowice

BUDOWA CHODNIKA W CIĄGU DROGI WOJEWÓDZKIEJ NR 790 (UL. WOJSKA POLSKIEGO) W MIEJSCOWOŚCI PODZAMCZE, GM. OGRODZIENIEC ETAP II – BUDOWA CHODNIKA LEWOSTRONNEGO OD KM 25+97910 DO KM 26+902,70

TYTUŁ RYS. PROJEKT DOCELOWEJ ORGANIZACJI RUCHU
PLAN SYTUACYJNY

FUNKCJA:	TYTUŁ, IMIĘ I NAZWISKO:	SPECJALNOŚĆ:	NR UPRAWNIEŃ:	PODPIS:
PROJEKTANT:	mgr inż. B.Śliwka	konstr.-bud. bez ogr.	604/01	
PROJEKTANT:				
ASYSTENT:	mgr inż. A.Rassek			
SPRAWDZAJĄCY:				

PROMOST-WISŁA Sp. z o.o.
43-460 Wisła, ul. Radosna 8a

STADIUM	ZLECENIE
PW	UMiG Ogrodzieniec

FORMAT	DATA	SKALA
	11.17	1:500

PLIK	NR RYS.
	OR.2.1