

Powierzchnia dachu 200 m²


Rodzaj pokrycia: Płyty płaskie prasowane typu "WF-6" o ciężarze około 11 kg/m²

Szacowany ciężar pokrycia: 2200 kg

Typ podkładu: łaty

4551

Ilość obiektów na ankiecie: 1

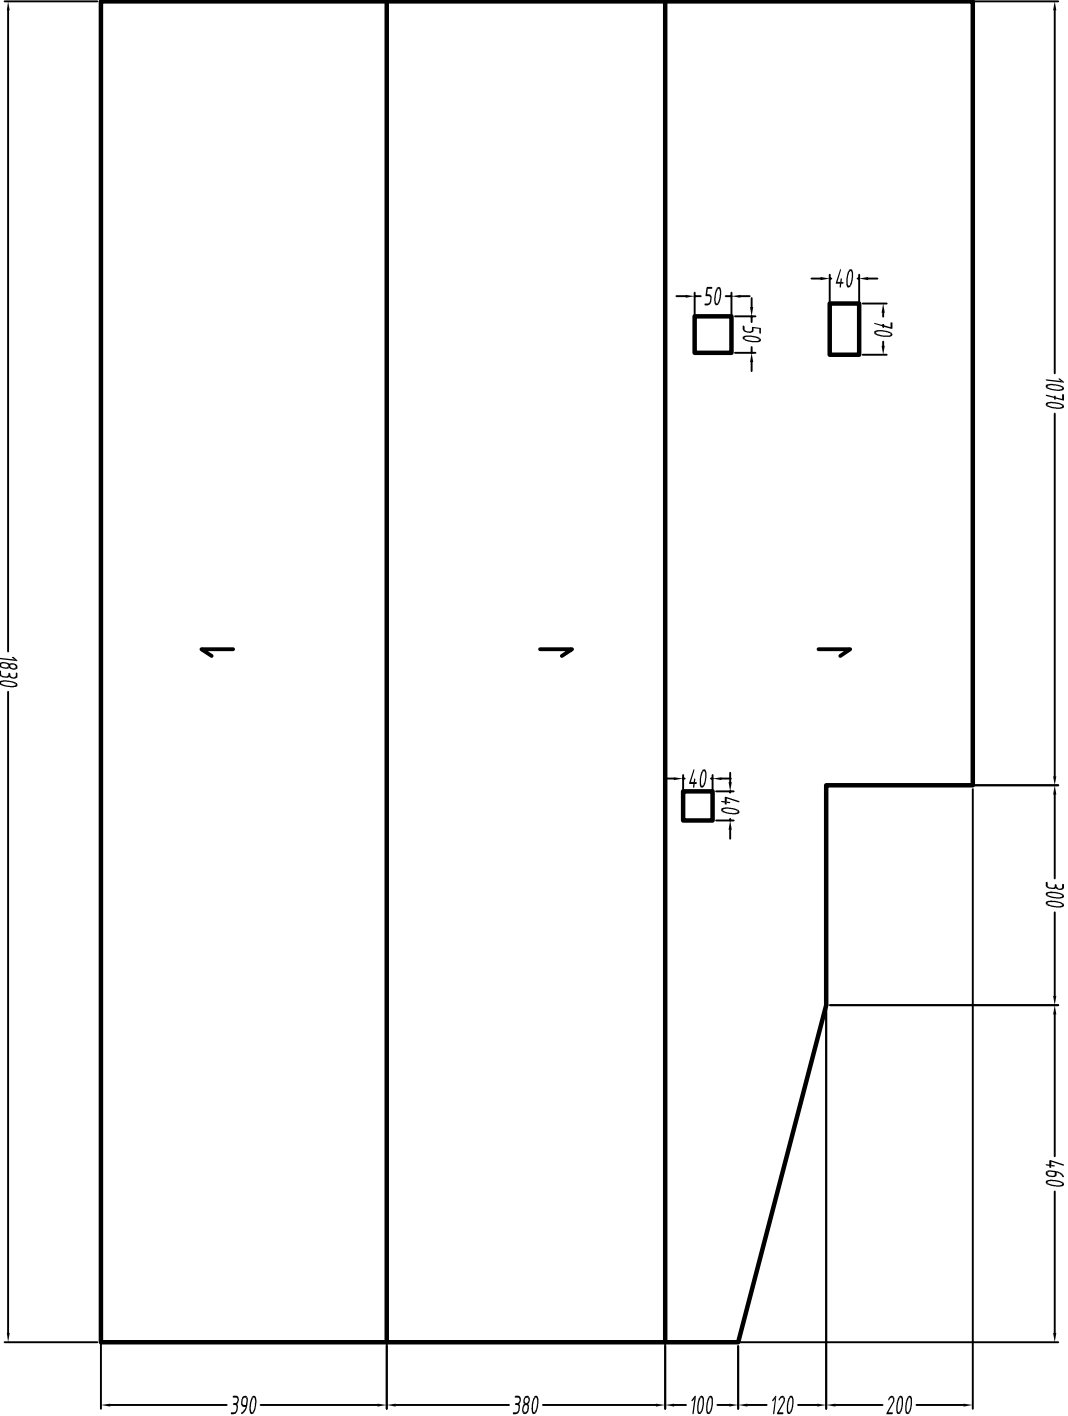

Inwentaryzacja dachu w budynku zlokalizowanym pod adresem Podzamcze Wojska Polskiego 46

mgr inż. Rafał Hoffmann

mgr inż. Aleksander Kadis

Nr uprawnień
inżynierskich

Podpis