

Powierzchnia dachu 99 m²

Rodzaj pokrycia: Płyty płaskie prasowane typu "WF-6" o ciężarze 11 kg/m²


Szacowany ciężar pokrycia: 1089 kg

Typ podkładu: łaty

NR PROTON

4519

Ilość obiektów na ankiecie: 1

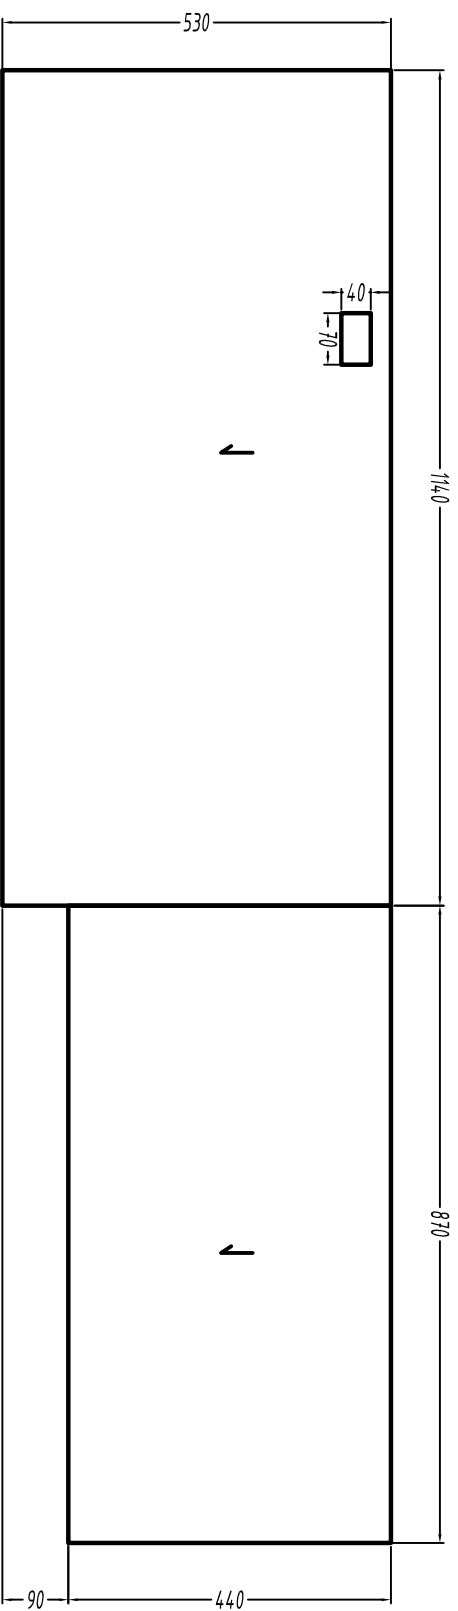

Inwentaryzacja dachu w budynku zlokalizowanym pod
adresem Ogrodzieniec Olkuska 77

Projektant	Nr uprawnień inżynierskich i branżowych	Podpis
mgr inż. Rafał Hofmann		
mgr inż. Aleksander Kadis		