


Powierzchnia dachu 270 m²

Rodzaj pokrycia: Płyty płaskie prasowane typu "WF-6" o ciężarze około 11 kg/m²

Szacowany ciężar pokrycia: 2970 kg

Typ podkładu: Deskowanie niepełne

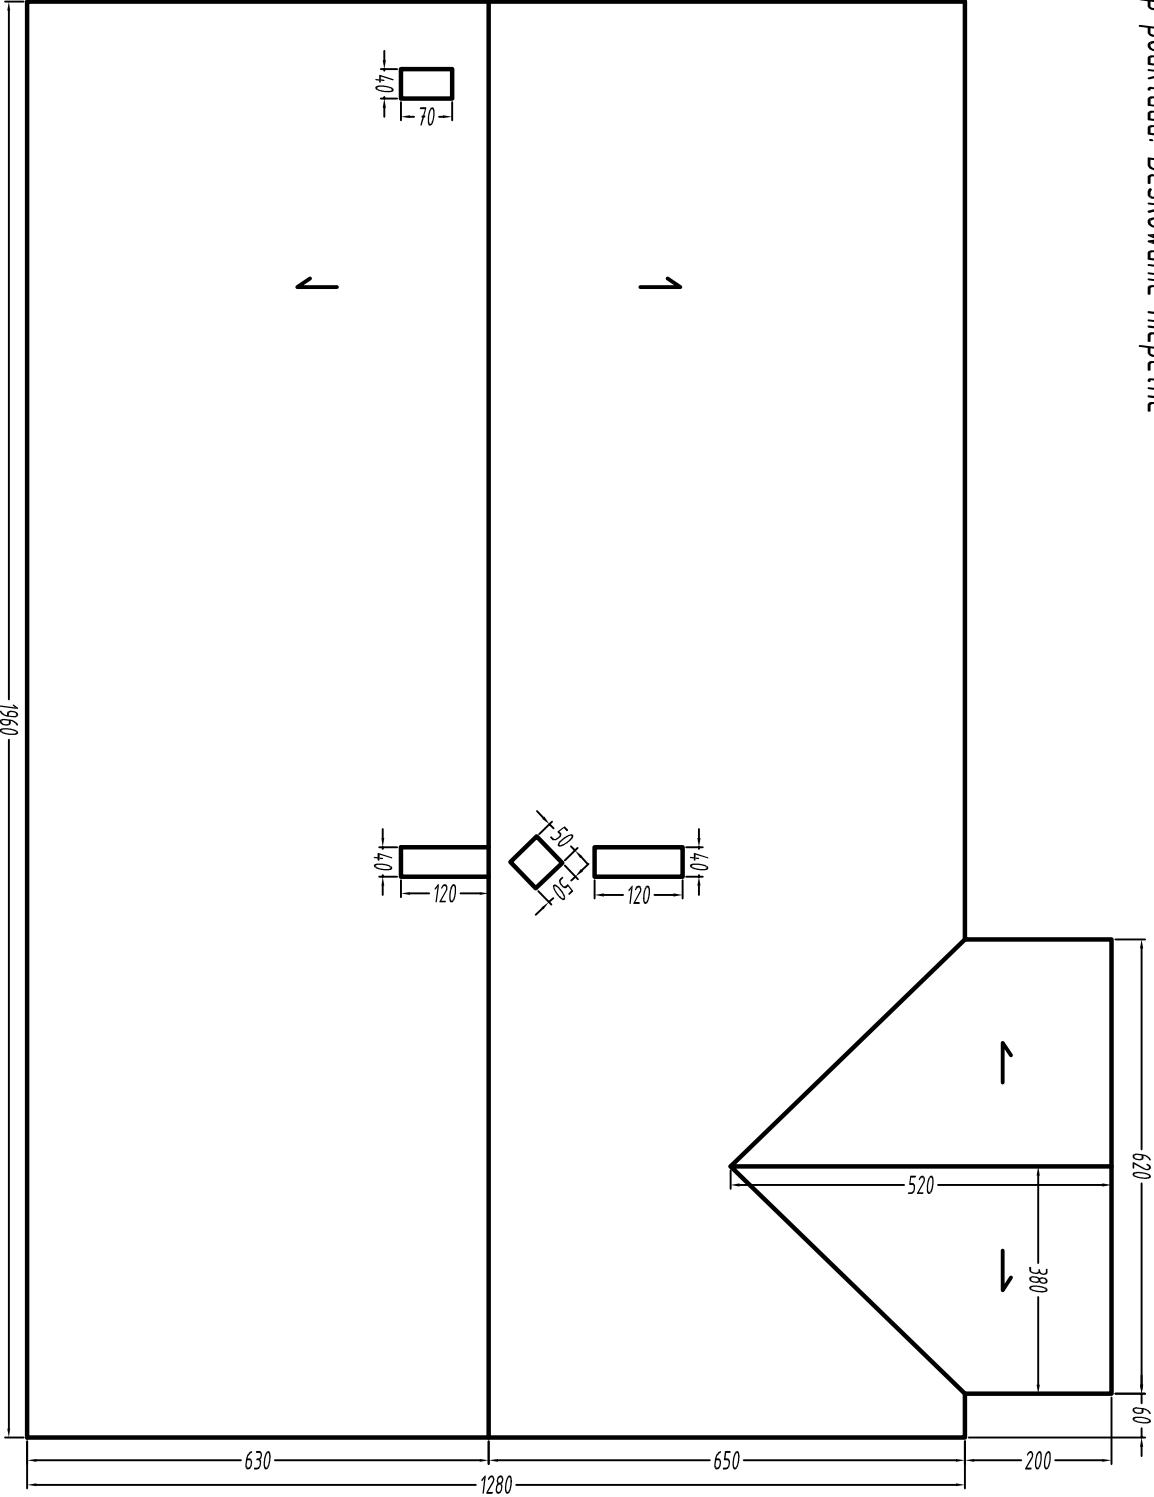

NR PROTON

4540

Ilość obiektów na ankiecie: 1

Inwentaryzacja dachu w budynku zlokalizowanym pod
adresem Podzamcze Wojska Polskiego 74

Projektant

mgr inż. Rafał Hoffmann

Nr uprawnień
inżynierskich

mgr inż. Aleksander Kadis

Podpis