

Powierzchnia dachu 161 m<sup>2</sup>

Rodzaj pokrycia: Płyty płaskie prasowane typu "WF-6" o ciężarze 11 kg/m<sup>2</sup>


Szacowany ciężar pokrycia: 1771 kg


Typ podkładu: łaty

NR PROTON

4580

Ilość obiektów na ankiecie: 1

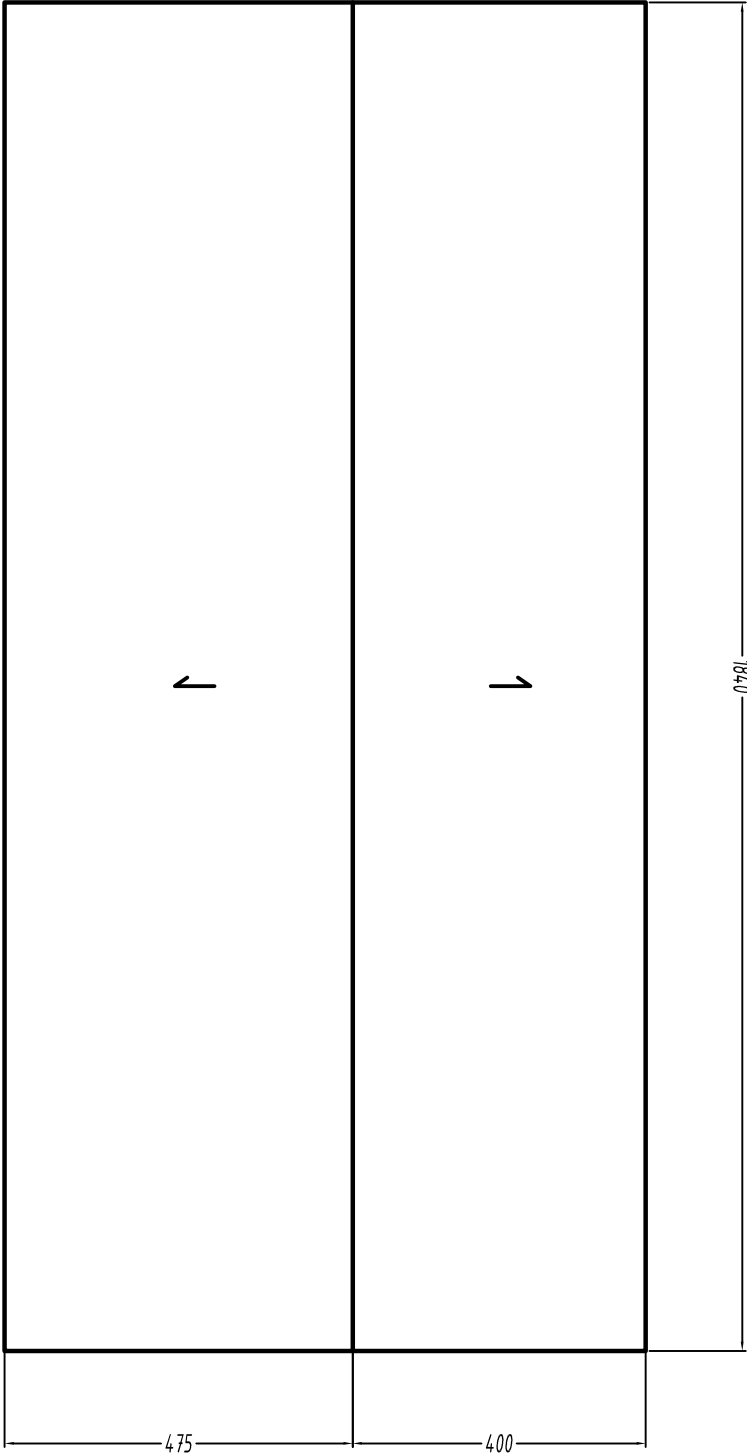

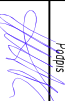Tytuł			
Inwentaryzacja dachu w budynku zlokalizowanym pod			
adresem Ryczów Pagórkowa 3			
Projektował	Nr uprawnień	Podpis	
mgr inż. Rafał Hofmann	ŚCISŁOŚĆ 2 branża budowlana		
mgr inż. Aleksander Kadis		