

Powierzchnia dachu 218 m²

Rodzaj pokrycia: Płyty płaskie prasowane typu "NF-9" o ciężarze 11 kg/m²


Szacowany ciężar pokrycia: 2398 kg

Typ podkładu: łaty

NR PROTON

4217

Ilość obiektów na ankiecie: 1

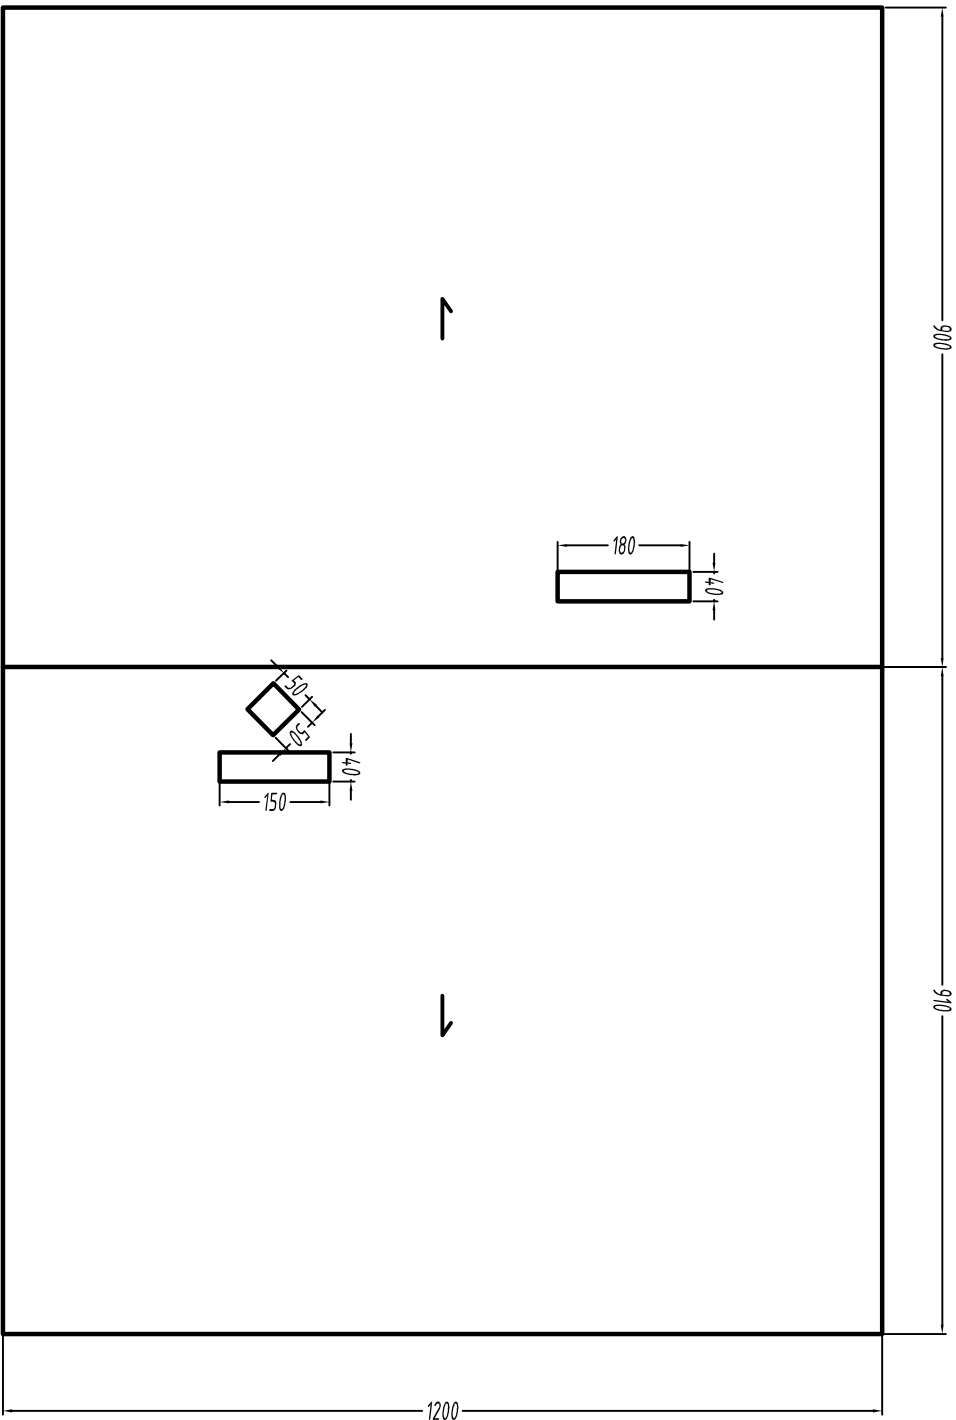

Forma

Inwentaryzacja dachu w budynku zlokalizowanym pod adresem Ryczów Kolonia Południowa 34

Projektował

mgr inż. Rafał Hofmann

Nr uprawnień

Świadectwo z
branży budowlanej

Podpis

mgr inż. Aleksander Kadis