


NR PROTON	3521
-----------	------

Ilość obiektów na ankiecie: 1

Ilość obiektów na ankiecie: 1

Ilość obiektów na ankiecie: 1

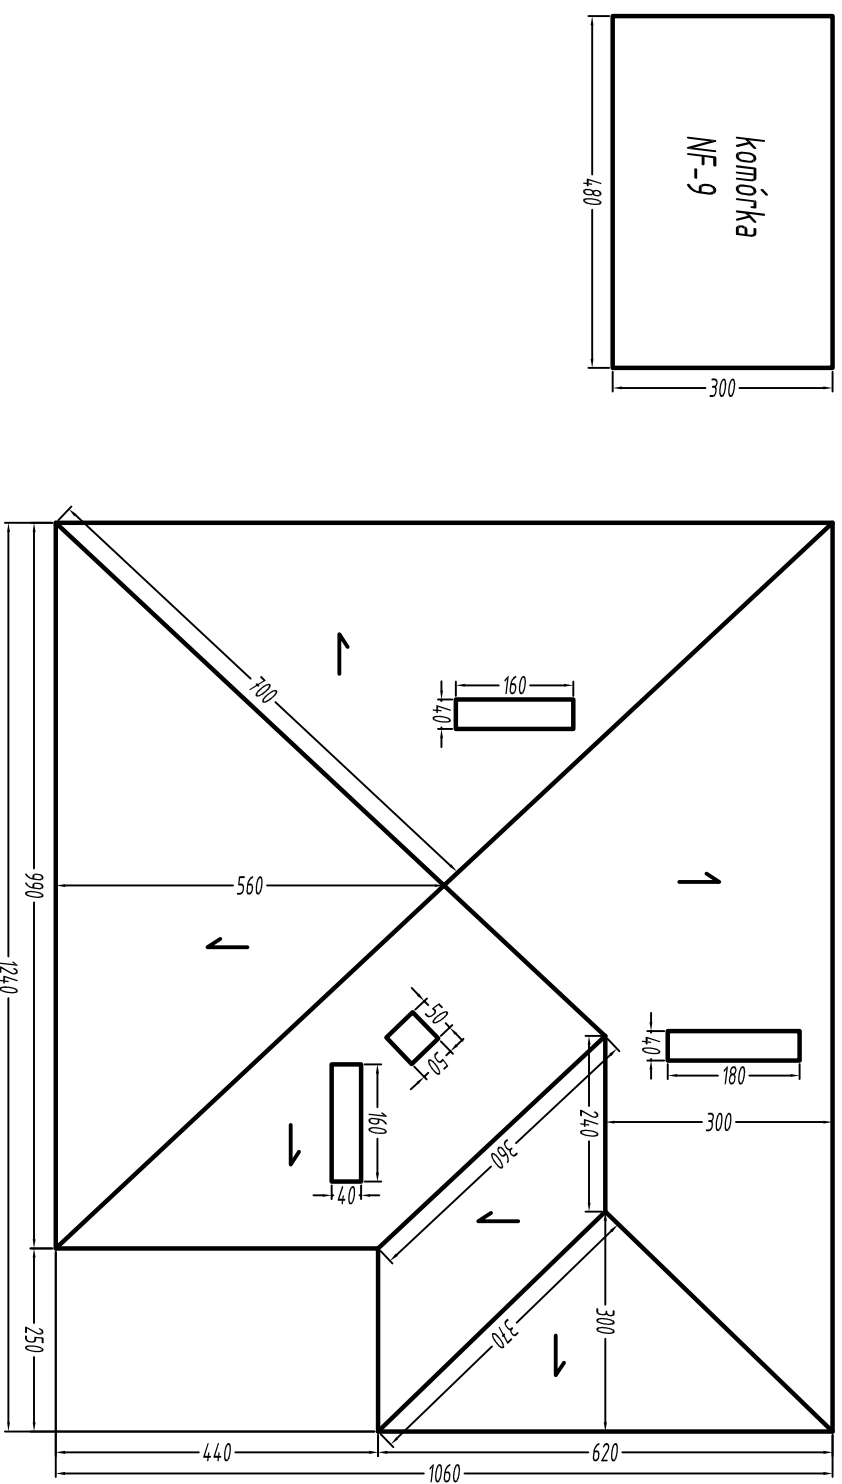

Inwentaryzacja dachu w budynku zlokalizowanym pod adresem Ogrodziecien 98	
Projektant	
mgr inż. Rafał Hofmann	Wz. uprzedni SŁO/14/19/13 w wzrostu 14/19/13
mgr inż. Aleksander Kadis	Podpis / 