


Powierzchnia dachu 99 m²
Powierzchnia elewacji 268 m²
Rodzaj pokrycia: Płyty płaskie prasowane typu "NF-9" o ciężarze około 11 kg/m²
Szacowany ciężar pokrycia: 4037 kg
Typ podkładu: łaty

4582
Ilość obiektów na ankiecie: 1

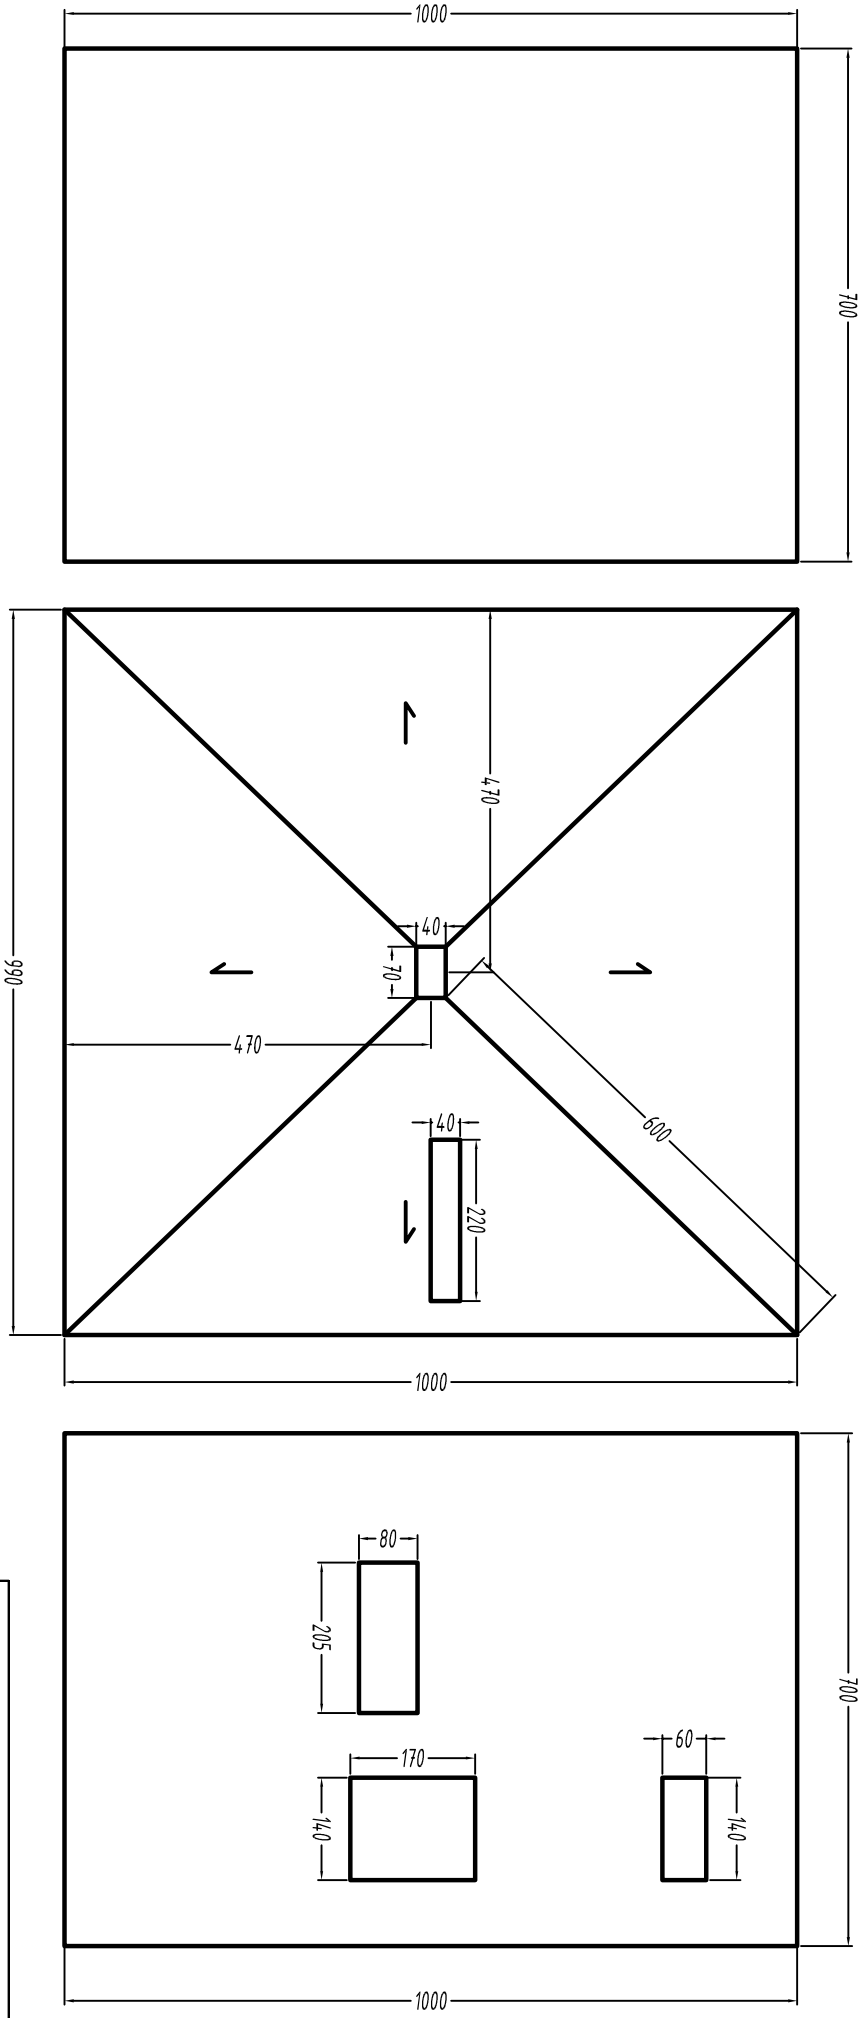

Inwentaryzacja dachu w budynku zlokalizowanym pod adresem Podzamcze Szkolna 16			
mgr inż. Rafał Hofmann	Nr uprawnień i kwalifikacji w branży budowlanej	Podpis	
mgr inż. Aleksander Kadis			