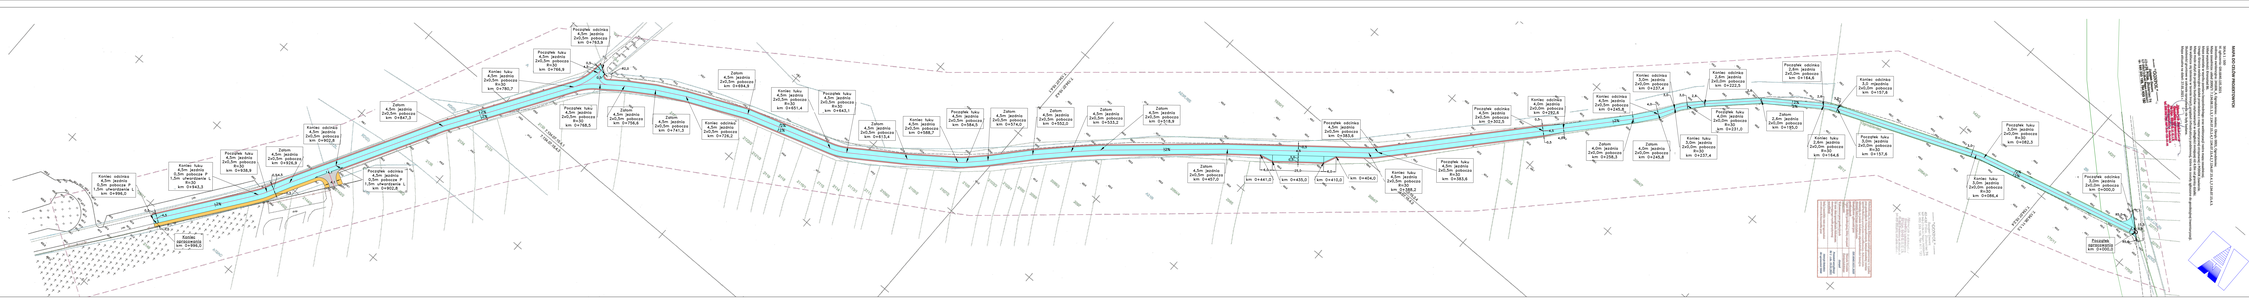
Koniec

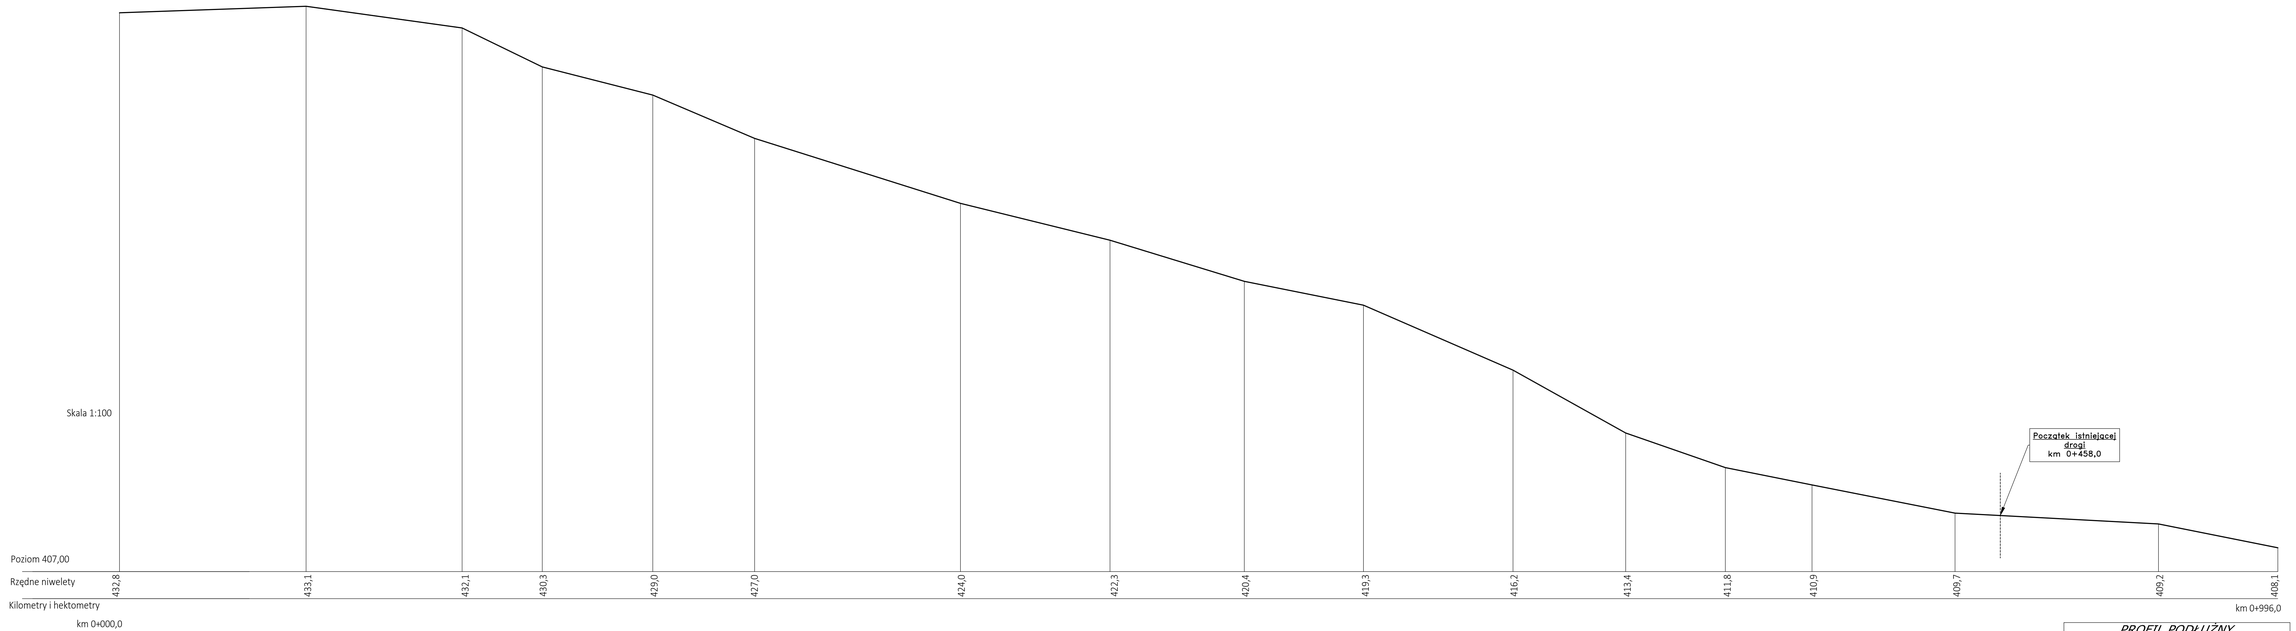

PROFIL PODŁUŻNY
1:1000; 1:100

Wszelkie prawa dotyczące ochrony własności intelektualnej zastrzeżone

"WAKPRO" PROJEKTOWANIE, KOORDYNACJA, NADZORY
42-400 ZAWIERCIE, UL. SIENKIEWICZA 58 B
TEL.: 32 67 15 661-2, FAX.: 32 67 15 663, TEL. KOM.: 501 315 007

TYTUŁ OPRACOWANIA:	BUDOWA DROGI DOJAZDOWEJ DO GRUNTÓW ROLNYCH OD CMENTARZA W OGRODZIEŃCU DO DROGI DO PODZAMCZA				
INWESTOR:	Gmina Ogrodzieniec Plac Wolności 25, 42-440 Ogrodzieniec				
NAZWA OBIEKTU:	DROGA DOJAZDOWA	NAZWA RYSUNKU:	PROFIL PODŁUŻNY		
	IMIĘ I NAZWISKO	NR UPR.	DATA	PODPIS	
PROJEKTOWAŁ:	mgr inż. Marcin Góral	SLK/0131/PWOK/04	01.2021		
SPRAWDZIŁ:	mgr inż. Piotr Wołek	40/02	01.2021		

PLIK: 21_642	FAZA: PAB BRANŻA: D
FORMAT: A0	SKALA: 1:1000 1:100
NR PROJEKTU: AB.642.21.01	
NR RYSUNKU: 02	STRONA:

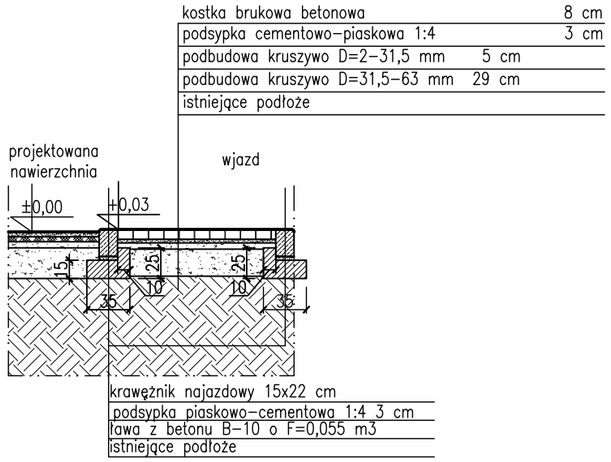

PRZEKRÓJ jezdni i wjazdu

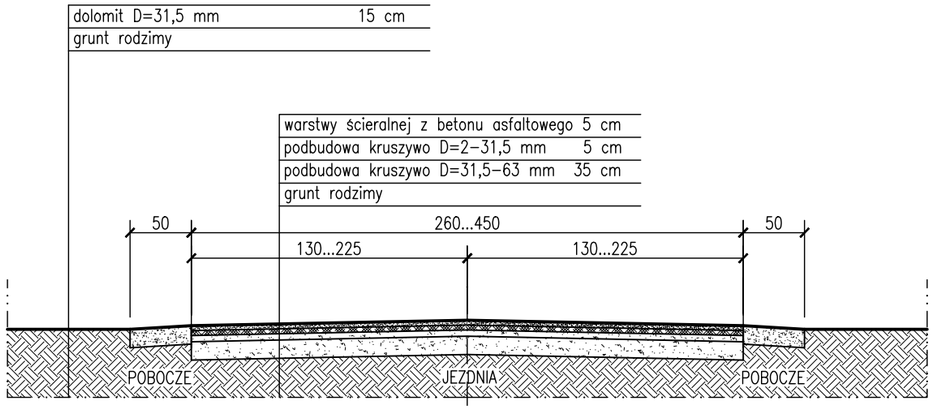

PRZEKRÓJ POPRZECZNY JEZDNI

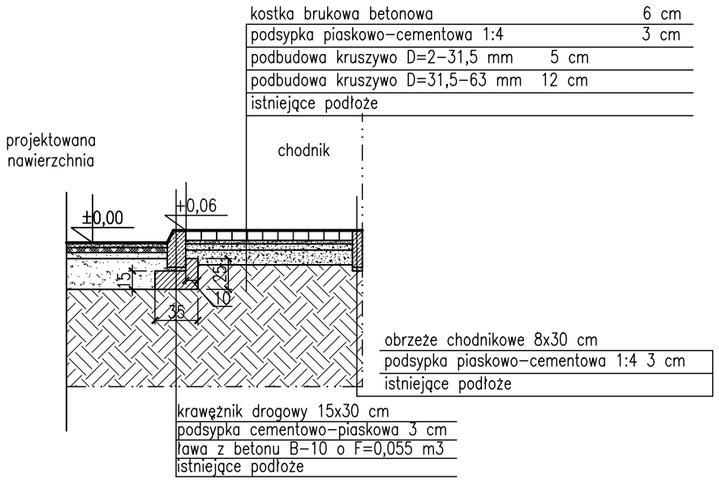

PRZEKRÓJ jezdni i chodnika

Wszelkie prawa dotyczące ochrony własności intelektualnej zastrzeżone

"WAKPRO" PROJEKTOWANIE, KOORDYNACJA, NADZORY
42-400 ZAWIERCIE; UL. SIENKIEWICZA 58 B
TEL.: 32 67 15 661-2; FAX.: 32 67 15 663; TEL. KOM.: 501 315 007

TYTUŁ OPRACOWANIA: BUDOWA DROGI DOJAZDOWEJ DO GRUNTÓW ROLNYCH OD CMENTARZA W OGRODZIEŃCU DO DROGI DO PODZAMCZA

INWESTOR: Gmina Ogrodzieniec, Plac Wolności 25, 42-440 Ogrodzieniec

NAZWA OBIEKTU: DROGA DOJAZDOWA

NAZWA RYSUNKU: KONSTRUKCJA NAWIERZCHNI

	IMIĘ I NAZWISKO	NR UPR.	DATA	PODPIS
PROJEKTOWAŁ	mgr inż. Marcin Góral	SLK/0131/PWOK/04	01.2021	
SPRAWDZIŁ	mgr inż. Piotr Wałek	40/02	01.2021	

PLIK: 21_642	FAZA: PAB
	BRANŻA: D
FORMAT: A3	SKALA: 1:50
NR PROJEKTU: AB.642.21.01	
NR RYSUNKU: 03	STRONA: