


BILANS TERENU 1:500
 DZIAŁKI NR 425/9, 425/10, j. e. 241606_5.0007.G470; obręb Ryczów

ZAKRES OPRACOWANIA	
GRANICE DZIAŁEK	GRANICE DZIAŁEK
25,0 m ²	POWIERZCHNIA DZIAŁKI NR 425/9
1608,0 m ²	POWIERZCHNIA DZIAŁKI NR 425/10
1633,0 m ²	POWIERZCHNIA ŁĄCZNA DZIAŁEK
	PROJEKTOWANA NAWIERZCHNIA JEZDNI
	PROJEKTOWANA NAWIERZCHNIA POBOCZY
	PROJEKTOWANA NAWIERZCHNIA WIAZDÓW INDYWIDUALNYCH
	GRUNTY WYŁĄCZONE Z PRODUKCJI ROLNEJ
1633,0 m ²	

OBSZAR ODDZIAŁYWANIA OBIEKTU - zawiera się w granicach działek.
 Określono zgodnie z rozporządzeniem
 "W sprawie warunków technicznych, jakim powinny odpowiadać budynki i ich usytuowanie" (Dz. U. 2019.1065 t. j.)
 oraz ustawą „Prawo Budowlane” (Dz. U. 2019.1186 t. j.).

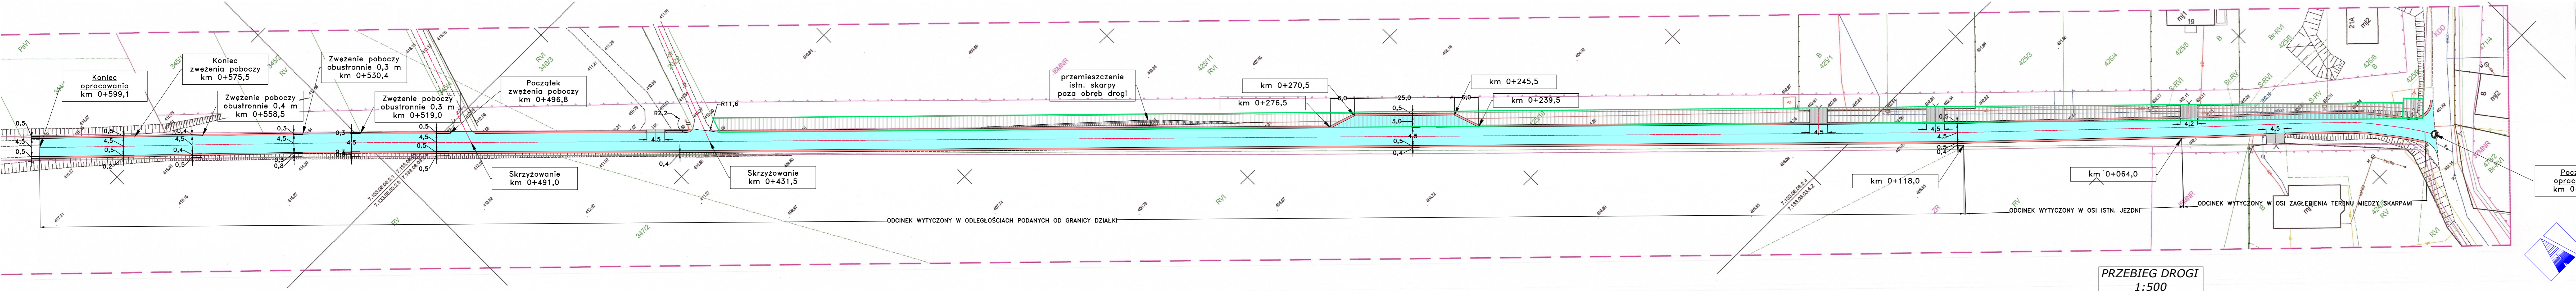

PRZEBIEG DROGI 1:500

Oświadczam, że projekt zagospodarowania terenu został sporządzony na kopii aktualnej mapy do celów projektowych

"WAKPRO" PROJEKTOWANIE, KOORDYNACJA, NADZORY 42-400 ZAWIERCIE : UL. SIENKIEWICZA 58 B TEL.: 32 67 15 661-2; FAX.: 32 67 15 663; TEL. KOM.: 501 315 007		
TYTUŁ OPRACOWANIA: BUDOWA NAWIERZCHNI DROGI DOJAZDOWEJ DO GRUNTÓW ROLNYCH – UL. BABIOGÓRSKA, RYCZÓW		
INWESTOR: Gmina Ogrodzieniec Plac Wolności 25, 42-440 Ogrodzieniec	PLIK: 20_612	FAZA: PB
NAZWA OBIEKTU: DROGA DOJAZDOWA	NAZWA RYSUNKU: BILANS TERENU	BRANŻA: D
IMIE I NAZWISKO: mgr inż. Marcin Górka	NR UPR.: SLK/0131/PWOK/04	DATA: 02.2020
PROJEKTOWAŁ: mgr inż. Marcin Górka	DATA: 02.2020	NR PROJEKTU: B.612.20.01
SPRAWDZIŁ: mgr inż. Piotr Wątek	DATA: 02.2020	STRONA: 00

Wszelkie prawa dotyczące ochrony własności intelektualnej zastrzeżone