

PRZEBIEG DROGI  
1:500

Instytut Zawierciański  
Biuro Ośrodek Dokumentacji  
i Kartograficznej w Zawierciu

**ZAGOSPODAROWANIE TERENU 1:500**  
 DZIAŁKI NR 347/3, 424/2, 2056, 1, e. 241606, 5.0007.G721; 425/9, 425/10, 1, e. 241606, 5.0007.G470; obręb Ryczów


ZAKRES OPRACOWANIA  
 GRANICE DZIAŁEK  
 PROJEKTOWANA NAWIERZCHNIA JEZDNI  
 PROJEKTOWANA NAWIERZCHNIA POBOCZY  
 PROJEKTOWANA NAWIERZCHNIA WIAZDZÓW INDYWIDUALNYCH

OBSZAR ODDZIAŁYWANIA OBIEKTU - zawiera się w granicach działek.  
 Określono zgodnie z rozporządzeniem  
 "W sprawie warunków technicznych, jakim powinny odpowiadać budynki  
 i ich usytuowanie" (Dz. U. 2019.1065 t. j.)  
 oraz ustawą „Prawo Budowlane” (Dz. U. 2019.1186 t. j.).

**LOKALIZACJA 1:10000**

Oświadczam, że projekt zagospodarowania terenu został  
 sporządzony na kopii aktualnej mapy do celów projektowych

<b>WAKPRO* PROJEKTOWANIE, KOORDYNACJA, NADZORY</b>				<b>WAKPRO</b>	
42-400 ZAWIERCIE, UL. SIENKIEWICZA 58 B TEL.: 32 67 15 661-2; FAX.: 32 67 15 663; TEL. KOM.: 501 315 007				PLIK: 20_612	FAZA: PB
TYTUŁ OPRACOWANIA: BUDOWA NAWIERZCHNI DROGI DOJAZDOWEJ DO GRUNTÓW ROLNYCH - UL. BABIOGÓRSKA, RYCZÓW				BRUK: D	
INWESTOR:	Gmina Ogrodzieniec Plac Wolności 25, 42-440 Ogrodzieniec	NR UPR.:	DATA:	PODPIS:	NR PROJEKTU:
NAZWA OBIEKTU:	DROGA DOJAZDOWA	NAZWA RYSUNKU:	ZAGOSPODAROWANIE TERENU		8.6.12.20.01
PROJEKTOWAŁ:	mgr inż. Marcin Góral	SLK/0131/PWOK/04	02.2020		
SPRAWDZIŁ:	mgr inż. Piotr Walek	40/02	02.2020		
					STRONA: 01

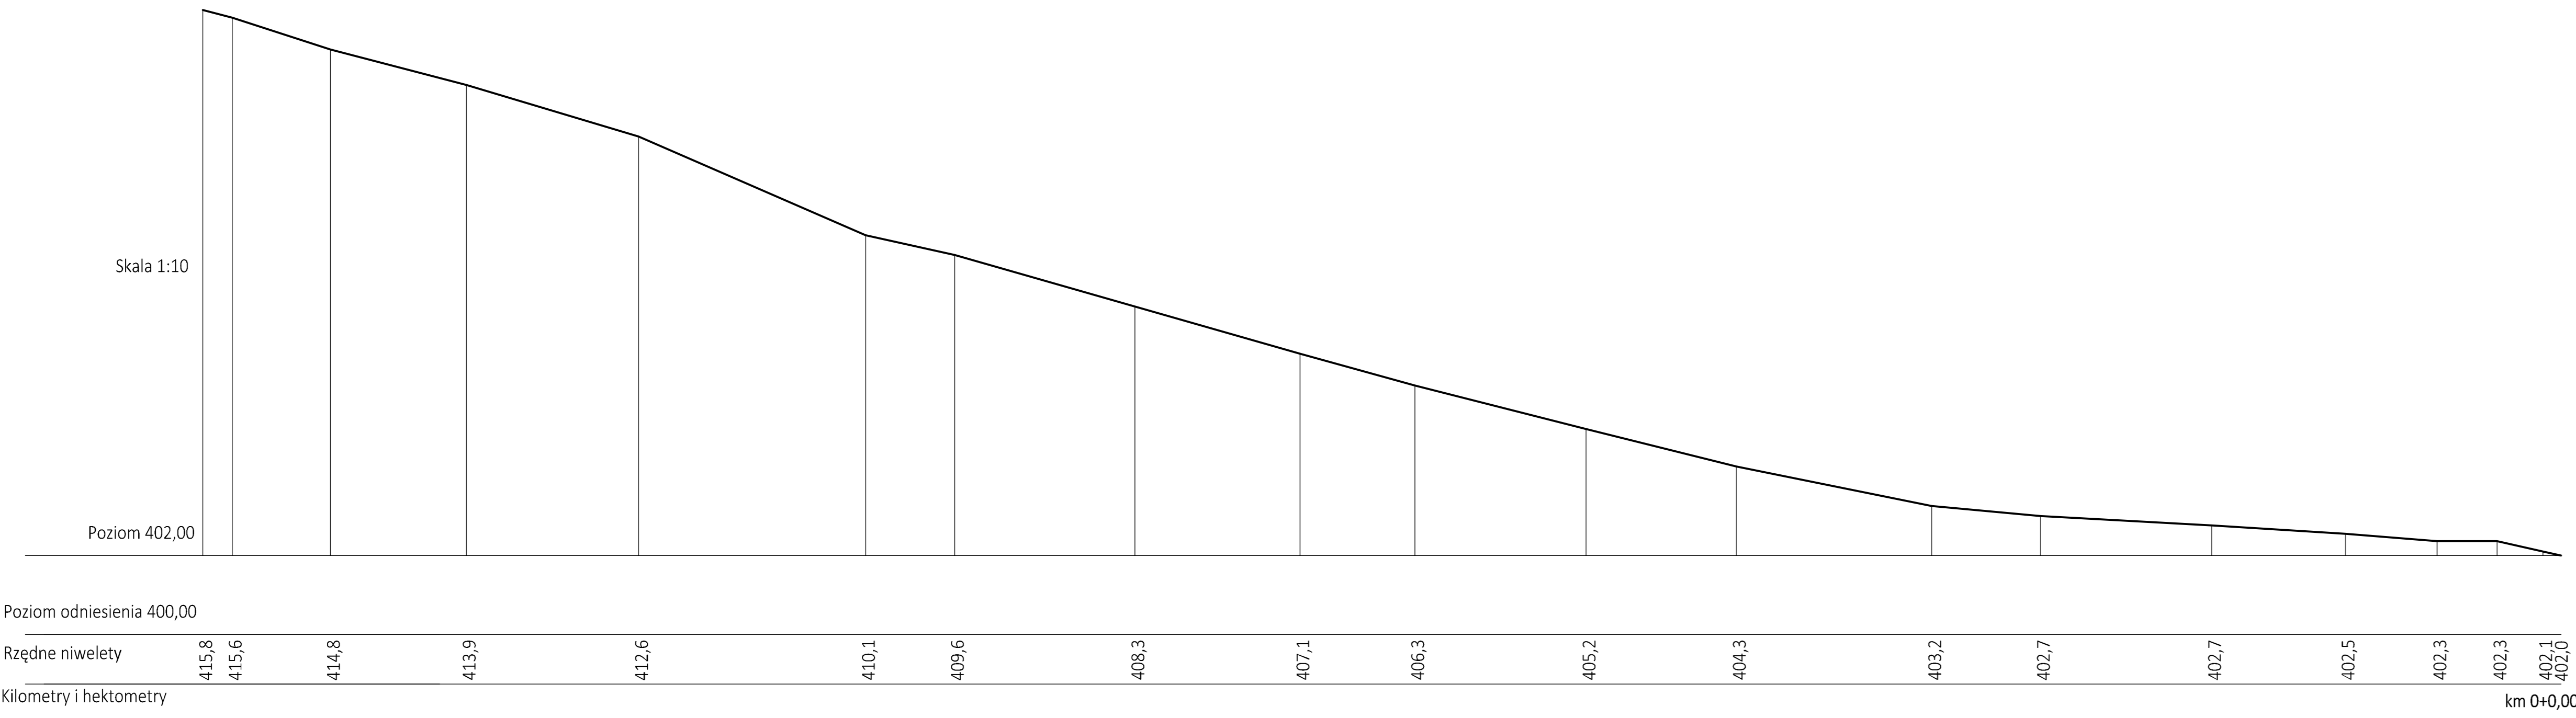

PROFIL PODŁUŻNY  
1:1000; 1:100

Wszelkie prawa dotyczące ochrony własności intelektualnej zastrzeżone