


Województwo: śląskie
Powiat: 2416 - zawierciański
Jednostka ewidencyjna: :241606_5 ,Ogrodzieniec
Obręb ewidencyjny: 0006 , PODZAMCZE
Ident. ark. ewid.: 8

Kopia mapy ewidencyjnej

Skala 1:1000

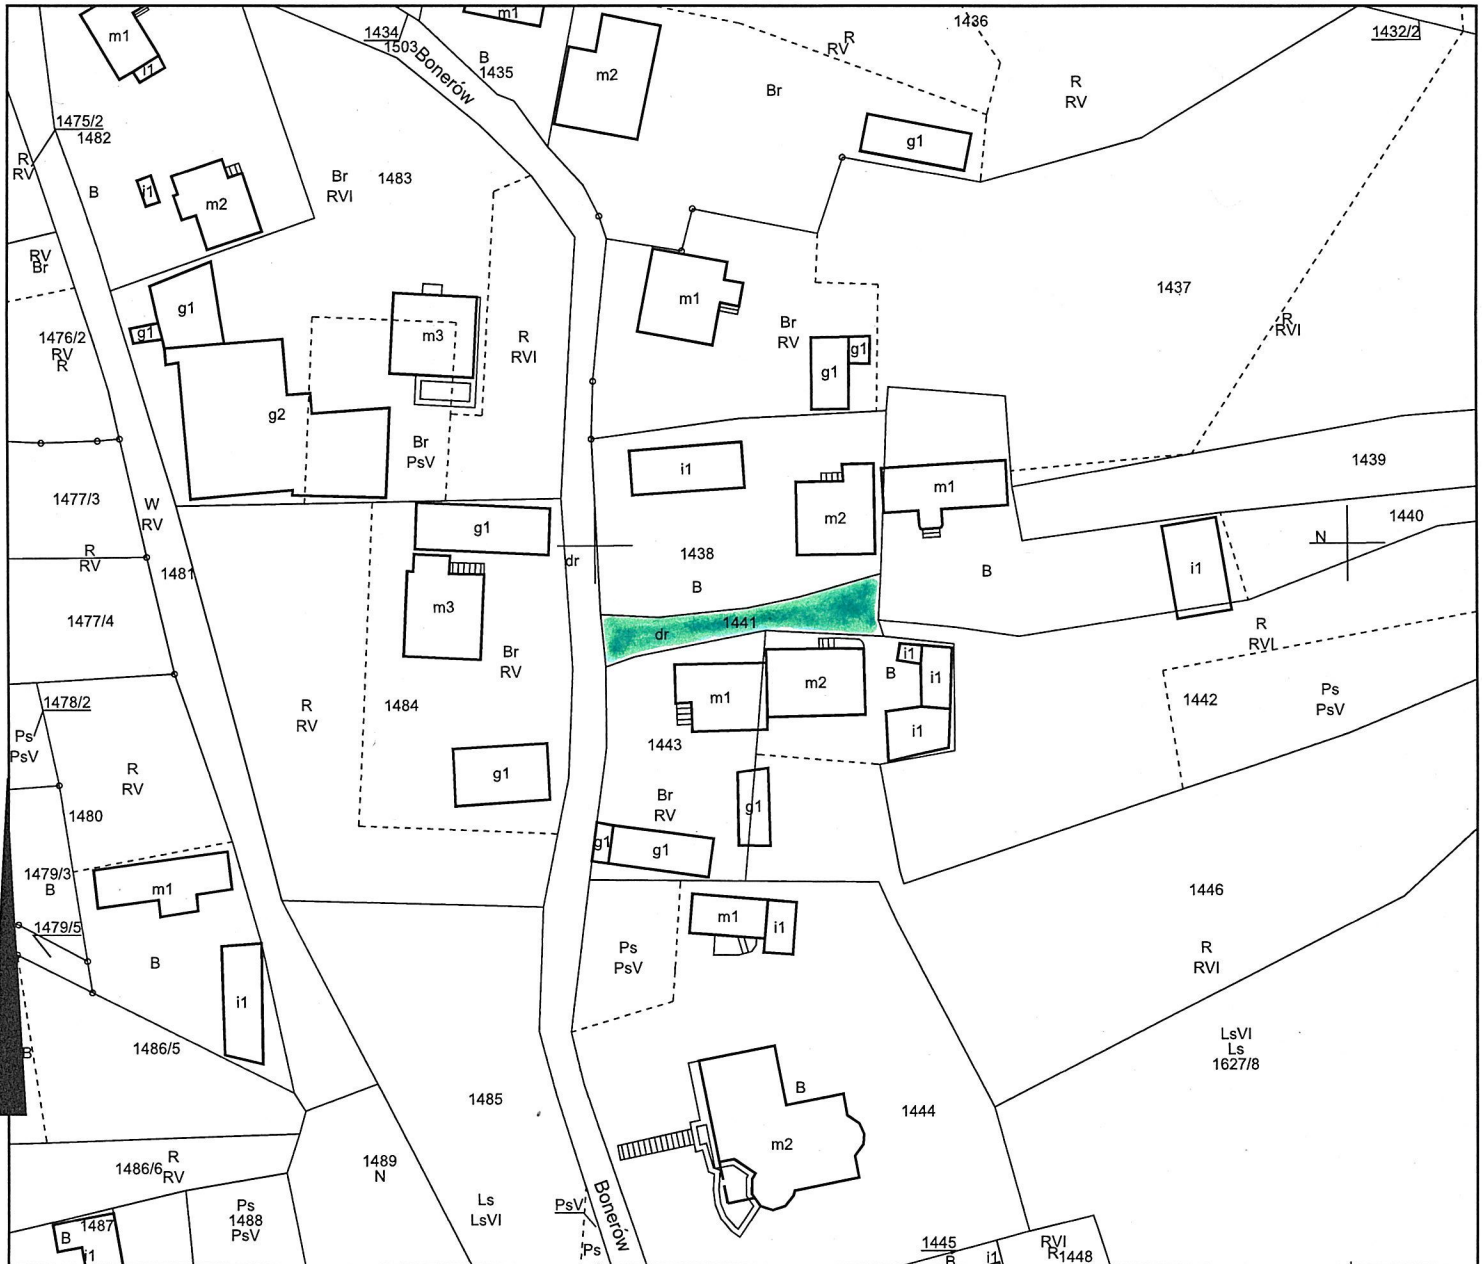

Wykonał: Patrycja Błoch

Niniejszy dokument nie podlega opłacie skarbowej na podstawie art. 3 ustawy o opłacie skarbowej z dnia 16 listopada 2006r.

Dokument nie zawiera wszystkich informacji określonych w rozporządzeniu, a położenie niektórych elementów niniejszej mapy może nie spełniać wymagań określonych w rozporządzeniu oraz standardach technicznych. Podstawa prawna: §86 ust.1 rozporządzenia Ministra Rozwoju Regionalnego i Budownictwa z dnia 29.03.2001 r. w sprawie ewidencji gruntów i budynków (DZ. U. z 2016 r. poz. 1034)

Zawiercie, dn. 22-09-2023 r.

| | |
|---|---------------------|
| Starosta Zawierciański | |
| Powiatowy Ośrodek Dokumentacji Geodezyjnej i Kartograficznej | |
| Identyfikator ewidencyjny materiału zasobu | GIII.6642.1845.2023 |
| Nazwa materiału z zasobu | mapa ewidencyjna |
| Data wydania kopii materiału zasobu | 2023-09-22 |
| Imię, nazwisko i podpis osoby reprezentującej organ | INSPEKTOR |

Patrycja Błoch