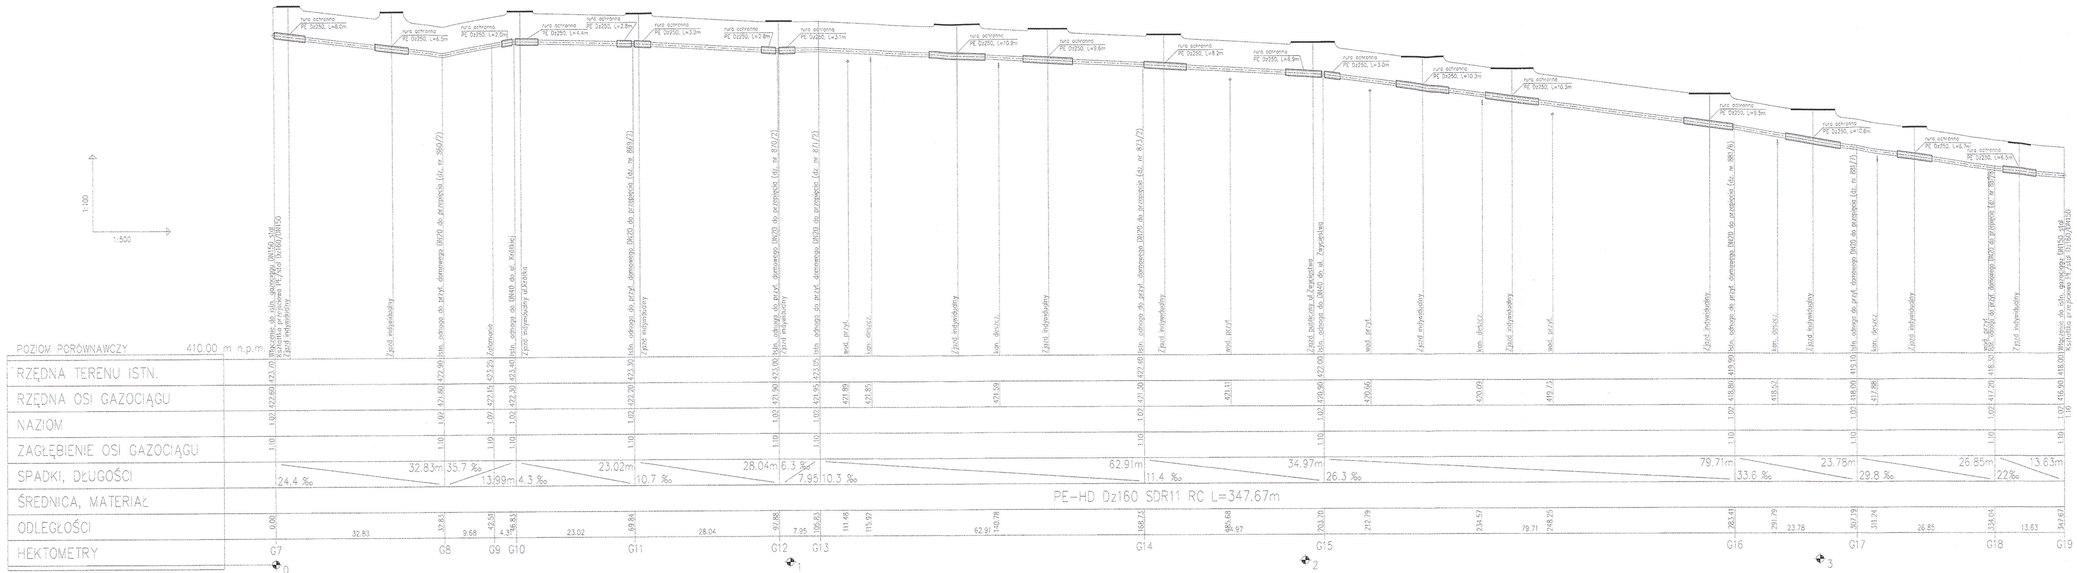
1:100
1:500
rura ochronna PE 0x250, L=8.0m
rura ochronna PE 0x250, L=4.5m
rura ochronna PE 0x250, L=2.0m
rura ochronna PE 0x250, L=4.4m
rura ochronna PE 0x250, L=2.5m
rura ochronna PE 0x250, L=3.0m
rura ochronna PE 0x250, L=6.8m
rura ochronna PE 0x250, L=3.1m
rura ochronna PE 0x250, L=10.9m
rura ochronna PE 0x250, L=9.6m
rura ochronna PE 0x250, L=4.9m
rura ochronna PE 0x250, L=4.8m
rura ochronna PE 0x250, L=3.0m
rura ochronna PE 0x250, L=10.2m
rura ochronna PE 0x250, L=10.3m
rura ochronna PE 0x250, L=5.3m
rura ochronna PE 0x250, L=10.6m
rura ochronna PE 0x250, L=6.7m
rura ochronna PE 0x250, L=4.5m
Kolizja przyłącze W/Żoł 10/160/DN150
Kolizja przyłącze W/Żoł 10/160/DN150
Istn. odwodnienie
Istn. odwodnienie
Istn. odwodnienie